

AMENAGEMENT D'UN DEUXIEME POINT DE VUE
MORNE LARCHER ANSES D'ARLETS

DIRECTION DEPARTEMENTALE DES SERVICES TECHNIQUES
CONSEIL GENERAL DE LA MARTINIQUE

PROJET




INTERFACE

05 96-13

L'ALBATROS, SUITE


CLAUDE YACOB ARCHITECTE TEL 60 38 10 FAX 60 38 14

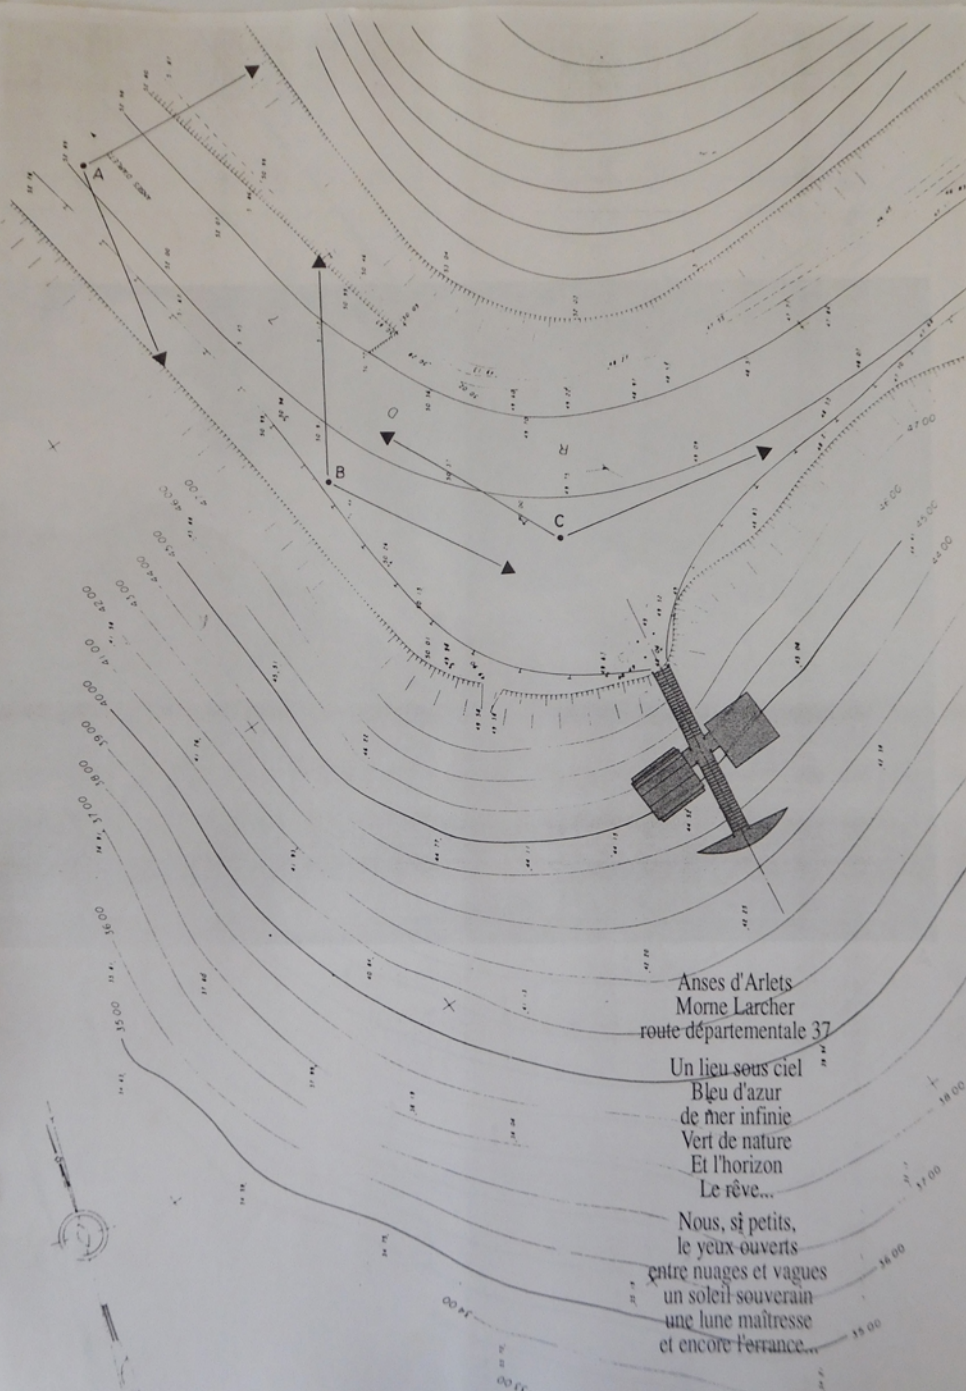

Anses d'Arlets
Morne Larcher
route départementale 37


Un lieu sous ciel
Bleu d'azur
de mer infinie
Vert de nature
Et l'horizon
Le rêve...

Nous, si petits,
le yeux ouverts
entre nuages et vagues
un soleil souverain
une lune maîtresse
et encore Ferrance...

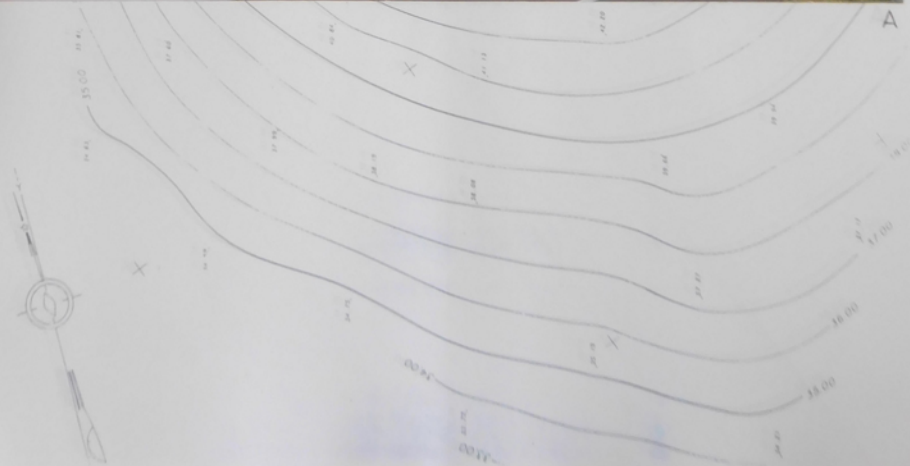




B

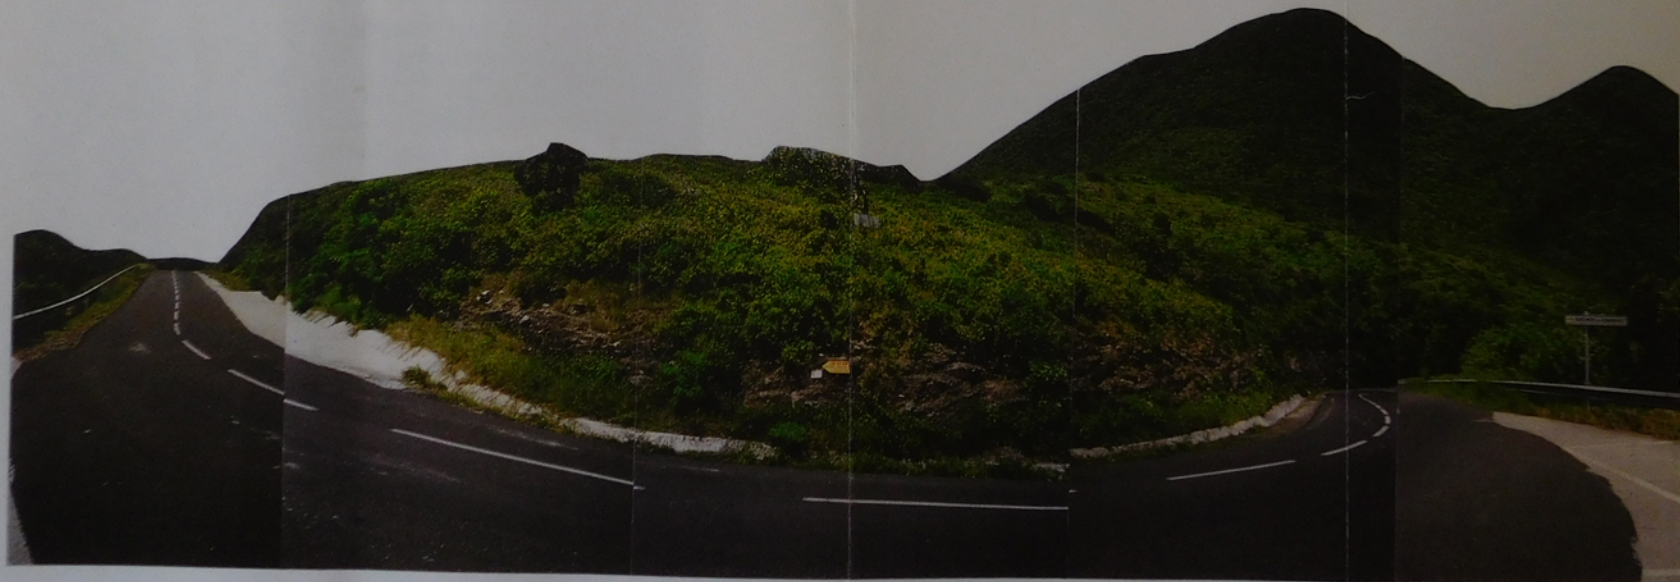

C

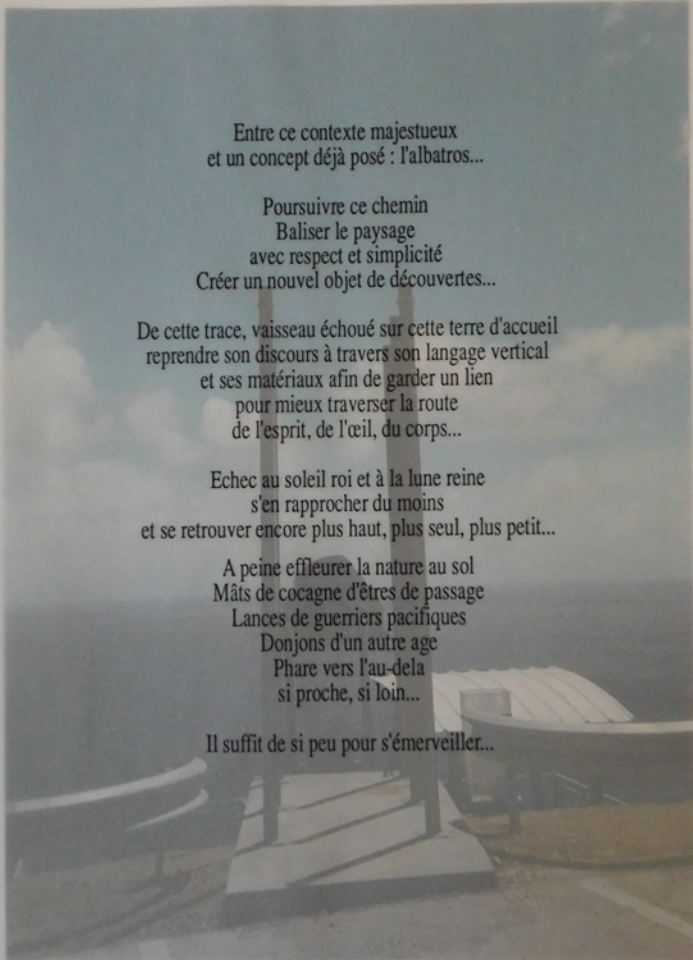

Entre ce contexte majestueux
et un concept déjà posé : l'albatros...

Poursuivre ce chemin
Baliser le paysage
avec respect et simplicité
Créer un nouvel objet de découvertes...

De cette trace, vaisseau échoué sur cette terre d'accueil
reprendre son discours à travers son langage vertical
et ses matériaux afin de garder un lien
pour mieux traverser la route
de l'esprit, de l'œil, du corps...

Echec au soleil roi et à la lune reine
s'en rapprocher du moins
et se retrouver encore plus haut, plus seul, plus petit...

A peine effleurer la nature au sol
Mâts de cocagne d'êtres de passage
Lances de guerriers pacifiques
Donjons d'un autre âge
Phare vers l'au-delà
si proche, si loin...

Il suffit de si peu pour s'émerveiller...

Entre ce contexte majestueux
et un concept déjà posé : l'albatros...

Poursuivre ce chemin
Baliser le paysage
avec respect et simplicité
Créer un nouvel objet de découvertes...


De cette trace, vaisseau échoué sur cette terre d'accueil
reprendre son discours à travers son langage vertical
et ses matériaux afin de garder un lien
pour mieux traverser la route
de l'esprit, de l'œil, du corps...

Echec au soleil roi et à la lune reine
s'en rapprocher du moins
et se retrouver encore plus haut, plus seul, plus petit...


A peine effleurer la nature au sol
Mâts de cocagne d'êtres de passage
Lances de guerriers pacifiques
Donjons d'un autre âge
Phare vers l'au-delà
si proche, si loin...



Il suffit de si peu pour s'émerveiller...



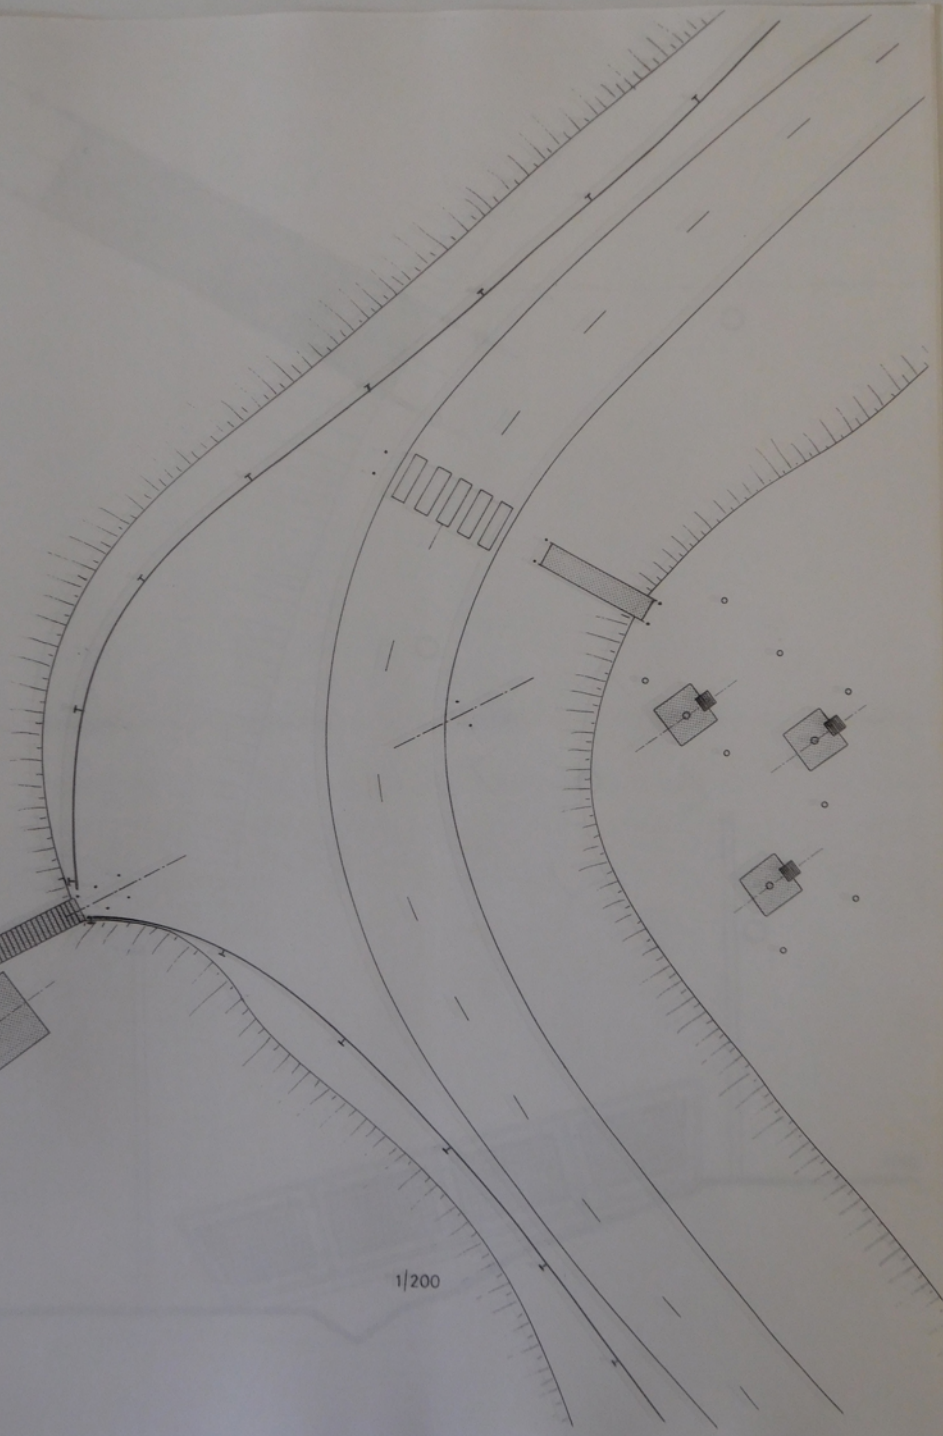



1/200

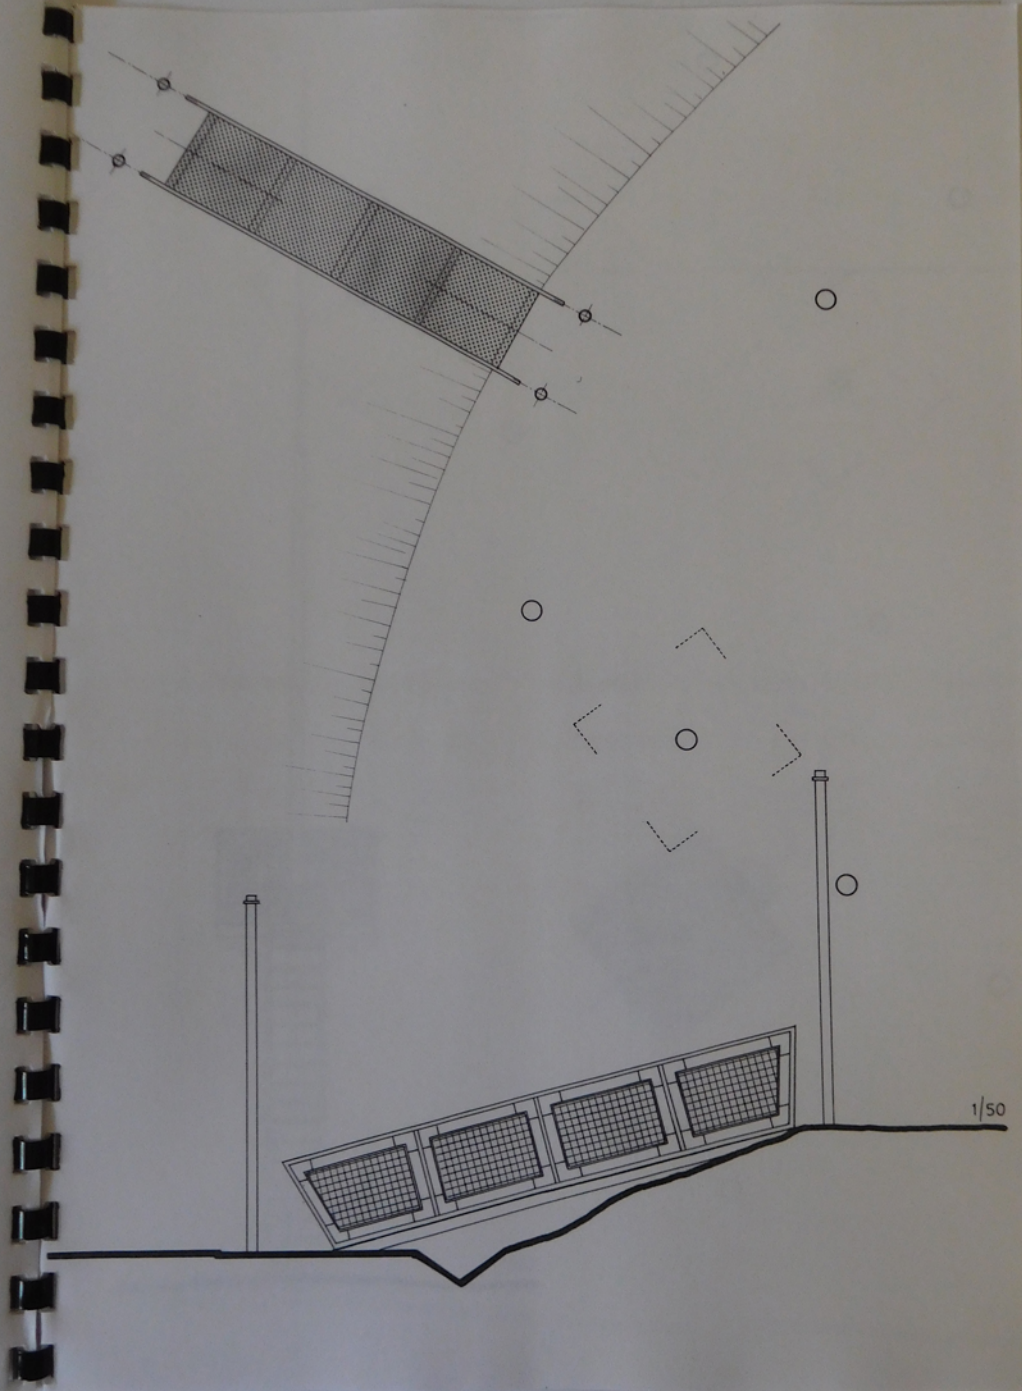

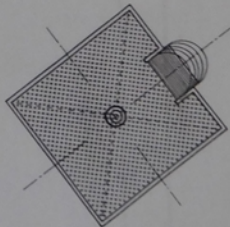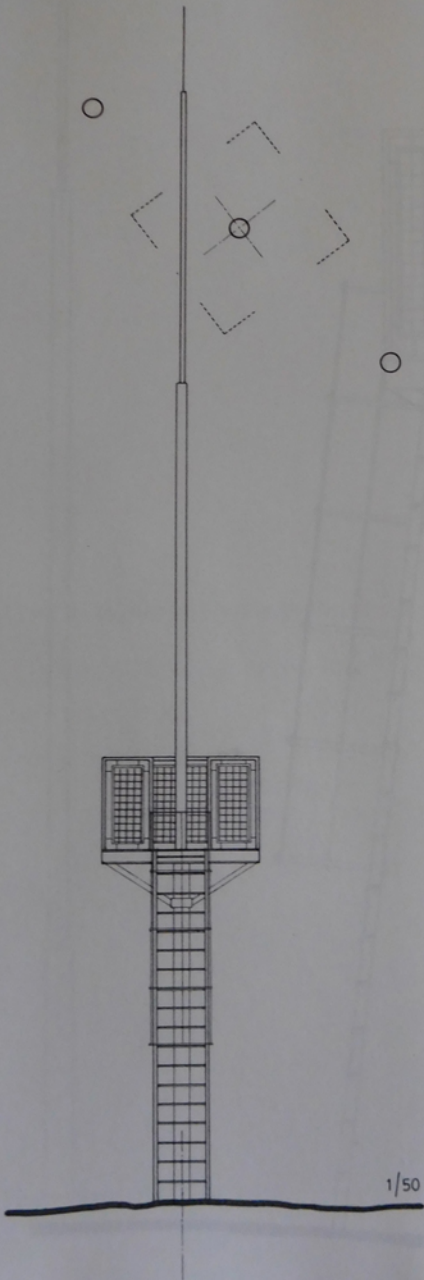

1/50

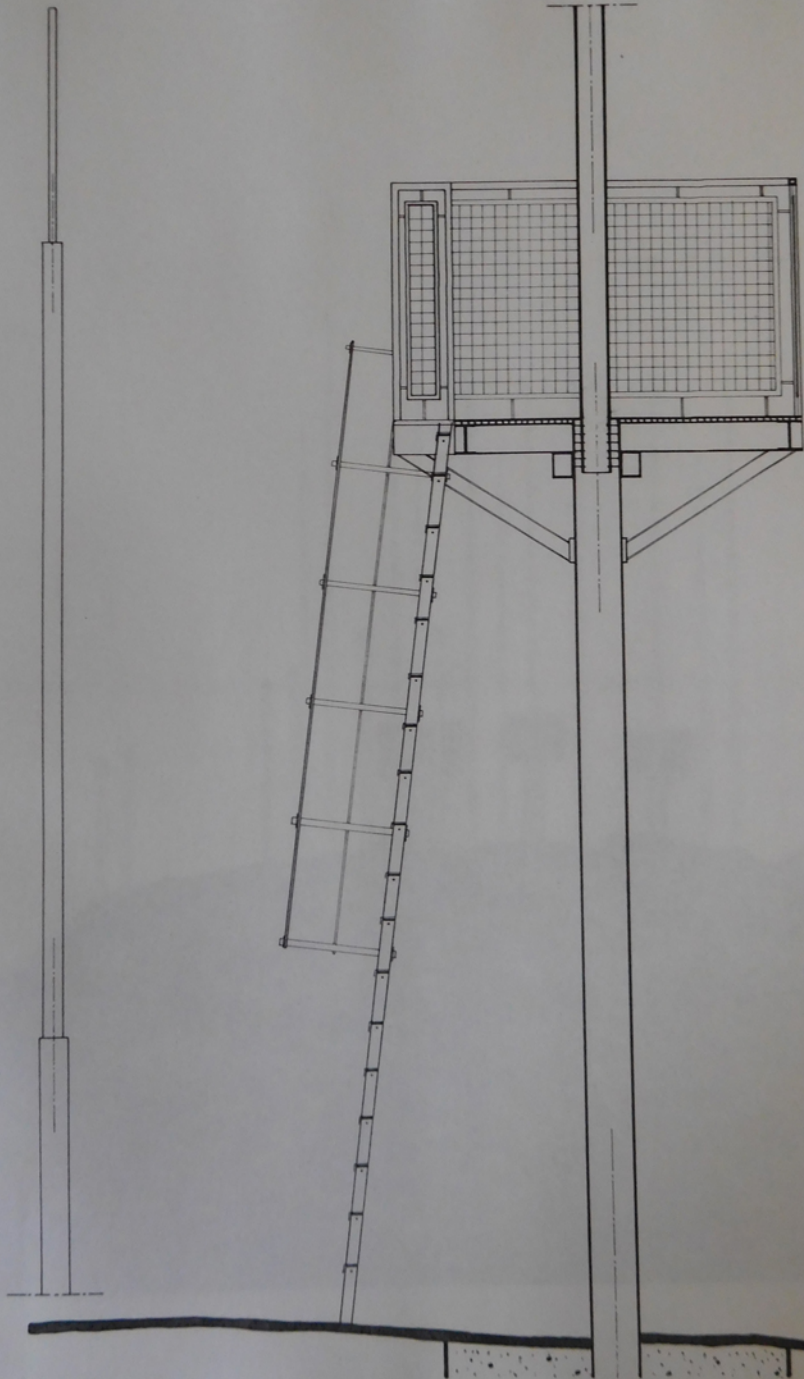

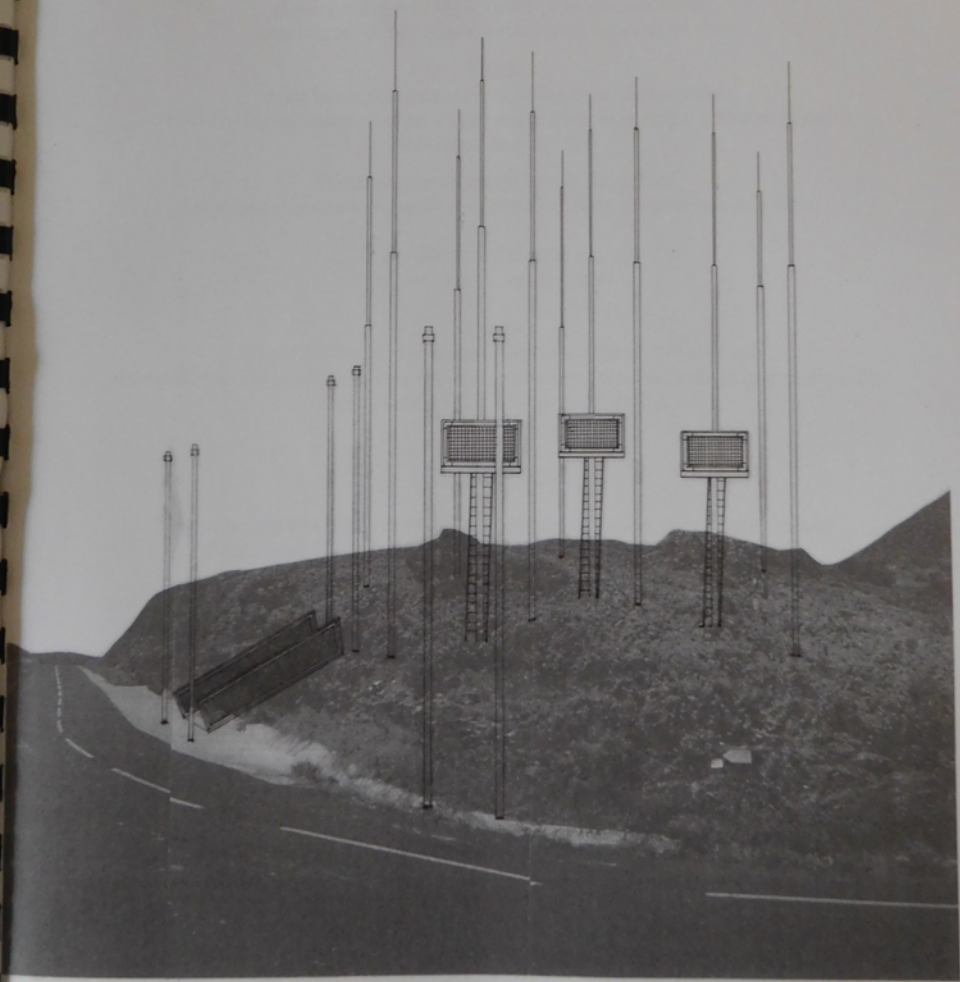

SYNOPSIS TECHNIQUE

Aménagement paysager composé d'éléments métalliques identiques au point de vue existant
(Acier galvanisé, profil IPE, IPN et HEA, platelages en caillebotis,
garde-corps en lisse haute et basse - habillage treillis mailles carrées, etc...)

8 mâts

2 dans l'axe du projet actuel qui servent de liaison entre les deux parties
et 6 dans l'axe d'accès au nouveau site de part et d'autre de la route pour mieux marquer la traversée des usagers
Idem Albatros - hauteur : 3,70 m

Un marquage au sol pour la sécurité des piétons
(passage clouté placé après le virage pour une visibilité accentuée des automobilistes et des visiteurs)

une passerelle d'accès au site
longueur : 5,00 m - largeur : 1,00 m

3 tourelles
accès par une échelle avec arceaux à une plateforme de 1,70 m de côté
(études positives du BET pour les questions d'ancrage et de contreventement et de Véritas pour les questions de sécurité)
hauteur plateforme 3,70 m - hauteur pointe : 13,00 m

8 mâts
hauteur pointe : 13,00 m

Le cheminement d'un point à l'autre de cette "installation" se fera sur une trace cimentée
d'une largeur d'un mètre entre les buissons et autres végétations naturelles.

ESTIMATIF SOMMAIRE


comprenant les travaux de Gros-œuvre et Divers
(débroussaillage et nettoyage terrain; déblais, fouilles et évacuations exédent; fondations... marquage routier...
et de Structure Métallique (charpentes, métallerie...)

250 000,00 FF

INTERFACE 05/96-13 L'ALBATROS, SUITE
AMENAGEMENT D'UN DEUXIEME POINT DE VUE
MORNE LARCHER ANSES D'ARLETS

AVANT-PROJET SOMMAIRE

Fort-de-France,
quelque part
un 21 octobre 1996

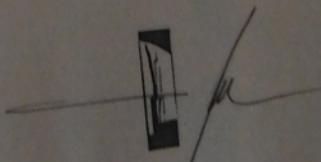

CY