

CONSEIL GENERAL DE LA MARTINIQUE  
DIRECTION GENERALE ADJOINTE CHARGEE DES SERVICES TECHNIQUES ET ECONOMIQUES  
DIRECTION DE L'INFRASTRUCTURE ET L'EAU

# AMENAGEMENT GIRATOIRE VOIE DE VILLE RD 13 A FORT-DE-FRANCE


l a r m e s   d u   t e m p s



FORT. DE FRANCE

SAINT-JOSEPH

1/200

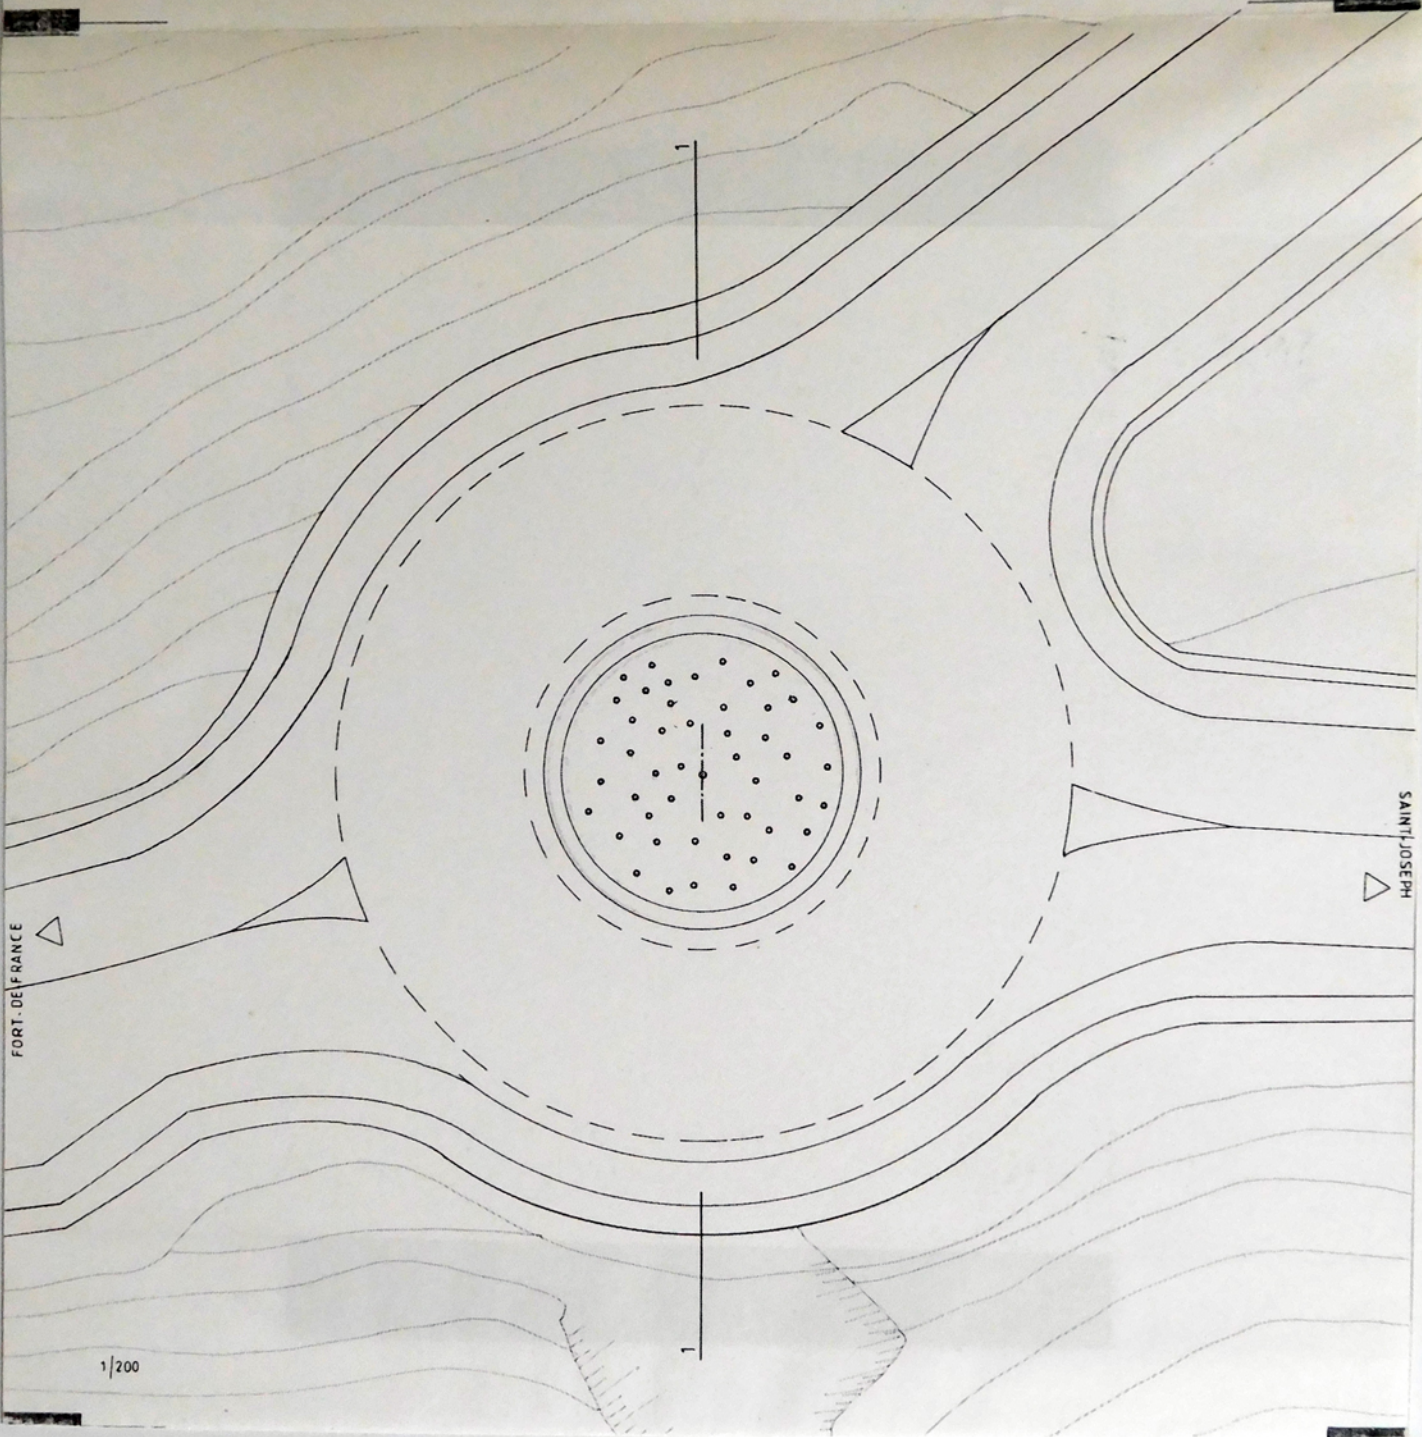

## DEScriptif

lieu sculpté

dialogue entre ciel et terre

larmes du temps, miroirs de nos passages furtifs

Socle circulaire central surélevé en béton armé

finition enduit lisse - revêtement résine teinté bleu nuit

Mâts noyés dans le socle

50 tubes en acier galvanisé diamètre : 70 mm

hauteur maximum : 5,50 m hauteur minimum : 2,70 m

peinture teinte inox brillant

en tête de mât des boules bleues en polyester

Eclairage du giratoire et de ses alentours

environ 10 candélabres à définir


Eclairage indirect de la sculpture : 4 mâts avec projecteurs



estimaTIF

Réalisation dalle circulaire fourniture et pose des mâts 320 000 FF HT

Fourniture et pose éclairage 330 000 FF HT

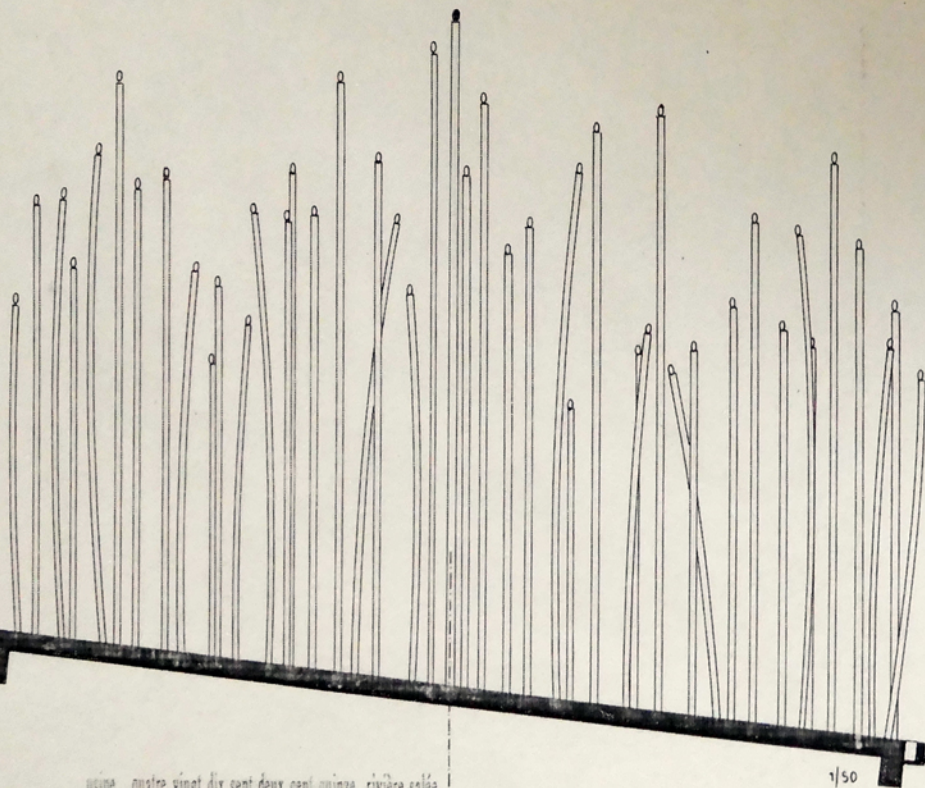

1  
CLAUDE YACOB  
ARCHITECTE

usine quatre vingt dix sept deux cent quinze rivière-salée  
téléphone : soixante dix sept trente six trente six fax : soixante dix sept trente six trente sept

1/50

vingt neuf décembre mille neuf cent quatre vingt dix neuf

