



Ville de Fort-de-France

Ville de Fort-de-France
Agence de Développement Local de Volga-Plage



Volga Territoire Résilient
Aménagement de la Zone d'Activités Economiques
17 rue de la Cimenterie, Fort-de-France



Des "VHU" au garage solidaire : construisons ensemble un avenir durable


Mercredi 14 juin 2023 – Place des fêtes, Volga-Plage

Mécanique solidaire – Esquisse




Claude Yacoub & Nivine Ibeche
Architectes



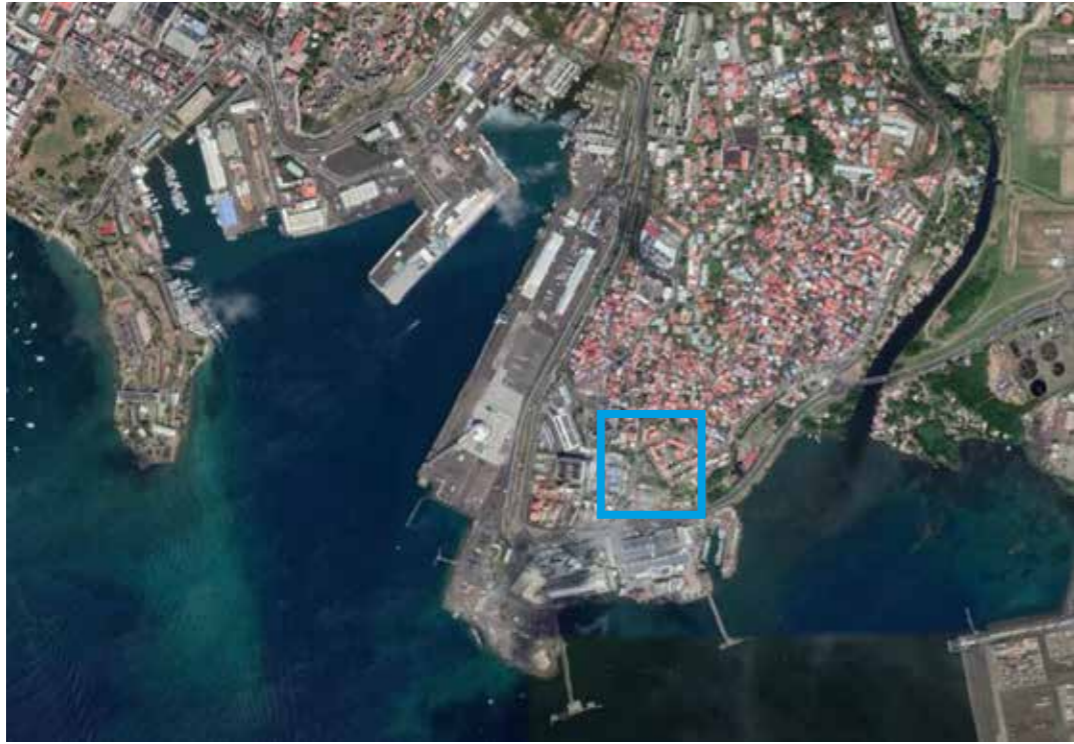

Google Maps
Images ©2023 CNES
Airbus, Maxar Technologies
Données cartographiques ©2023

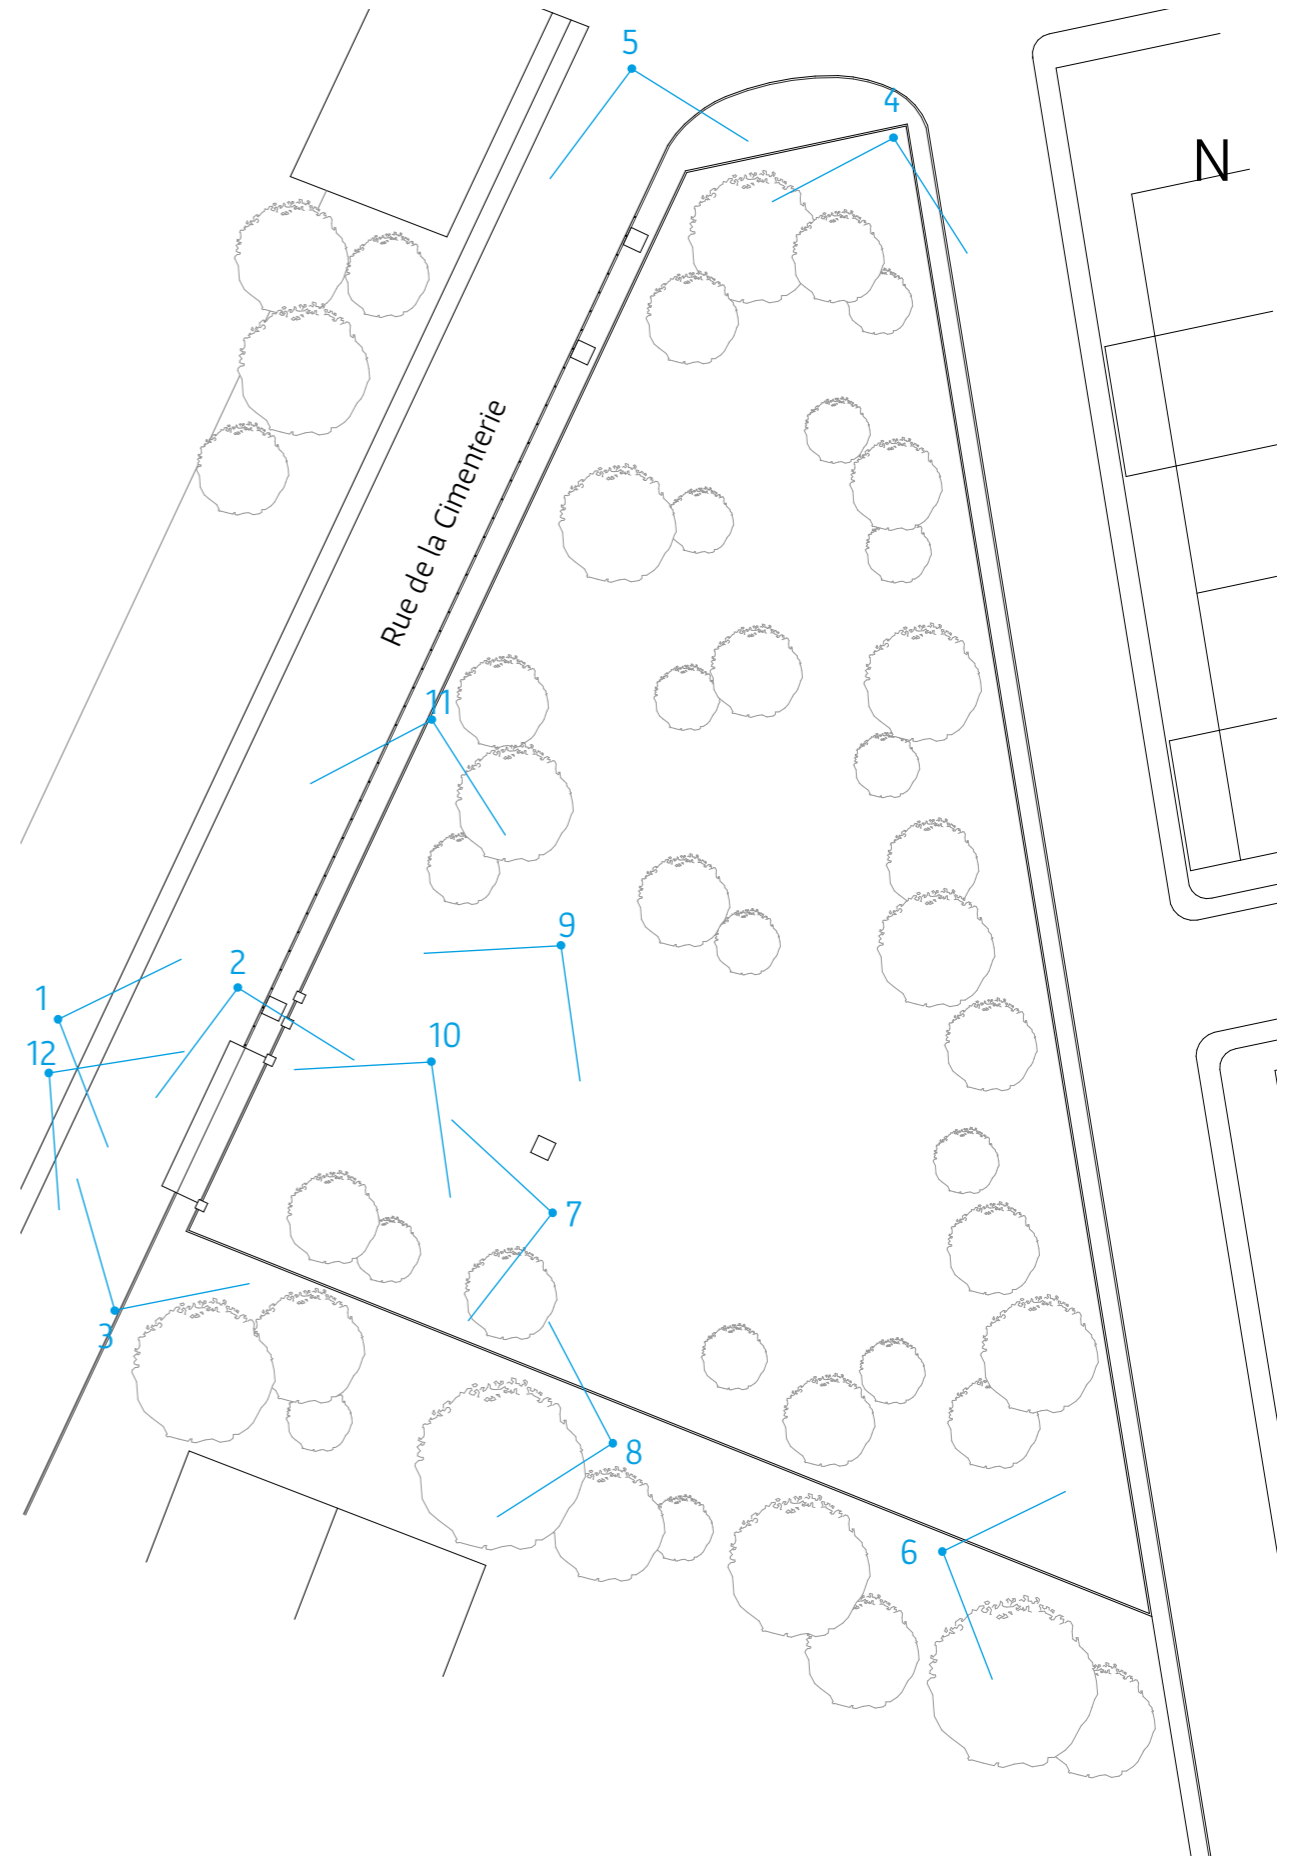



1



2



3



4



7



10



5



8



11



6



9



12




Mécanique solidaire
Garages & Services
ZAE, Volga-Plage, Fort-de-France, Martinique

Planche A
Repérages Google Maps
& Plan du Site
1:400

Claude Yacoub
Architecte
12/06/2023



Google Maps
Images ©2023 CNES
Airbus, Maxar Technologies
Données cartographiques ©2023

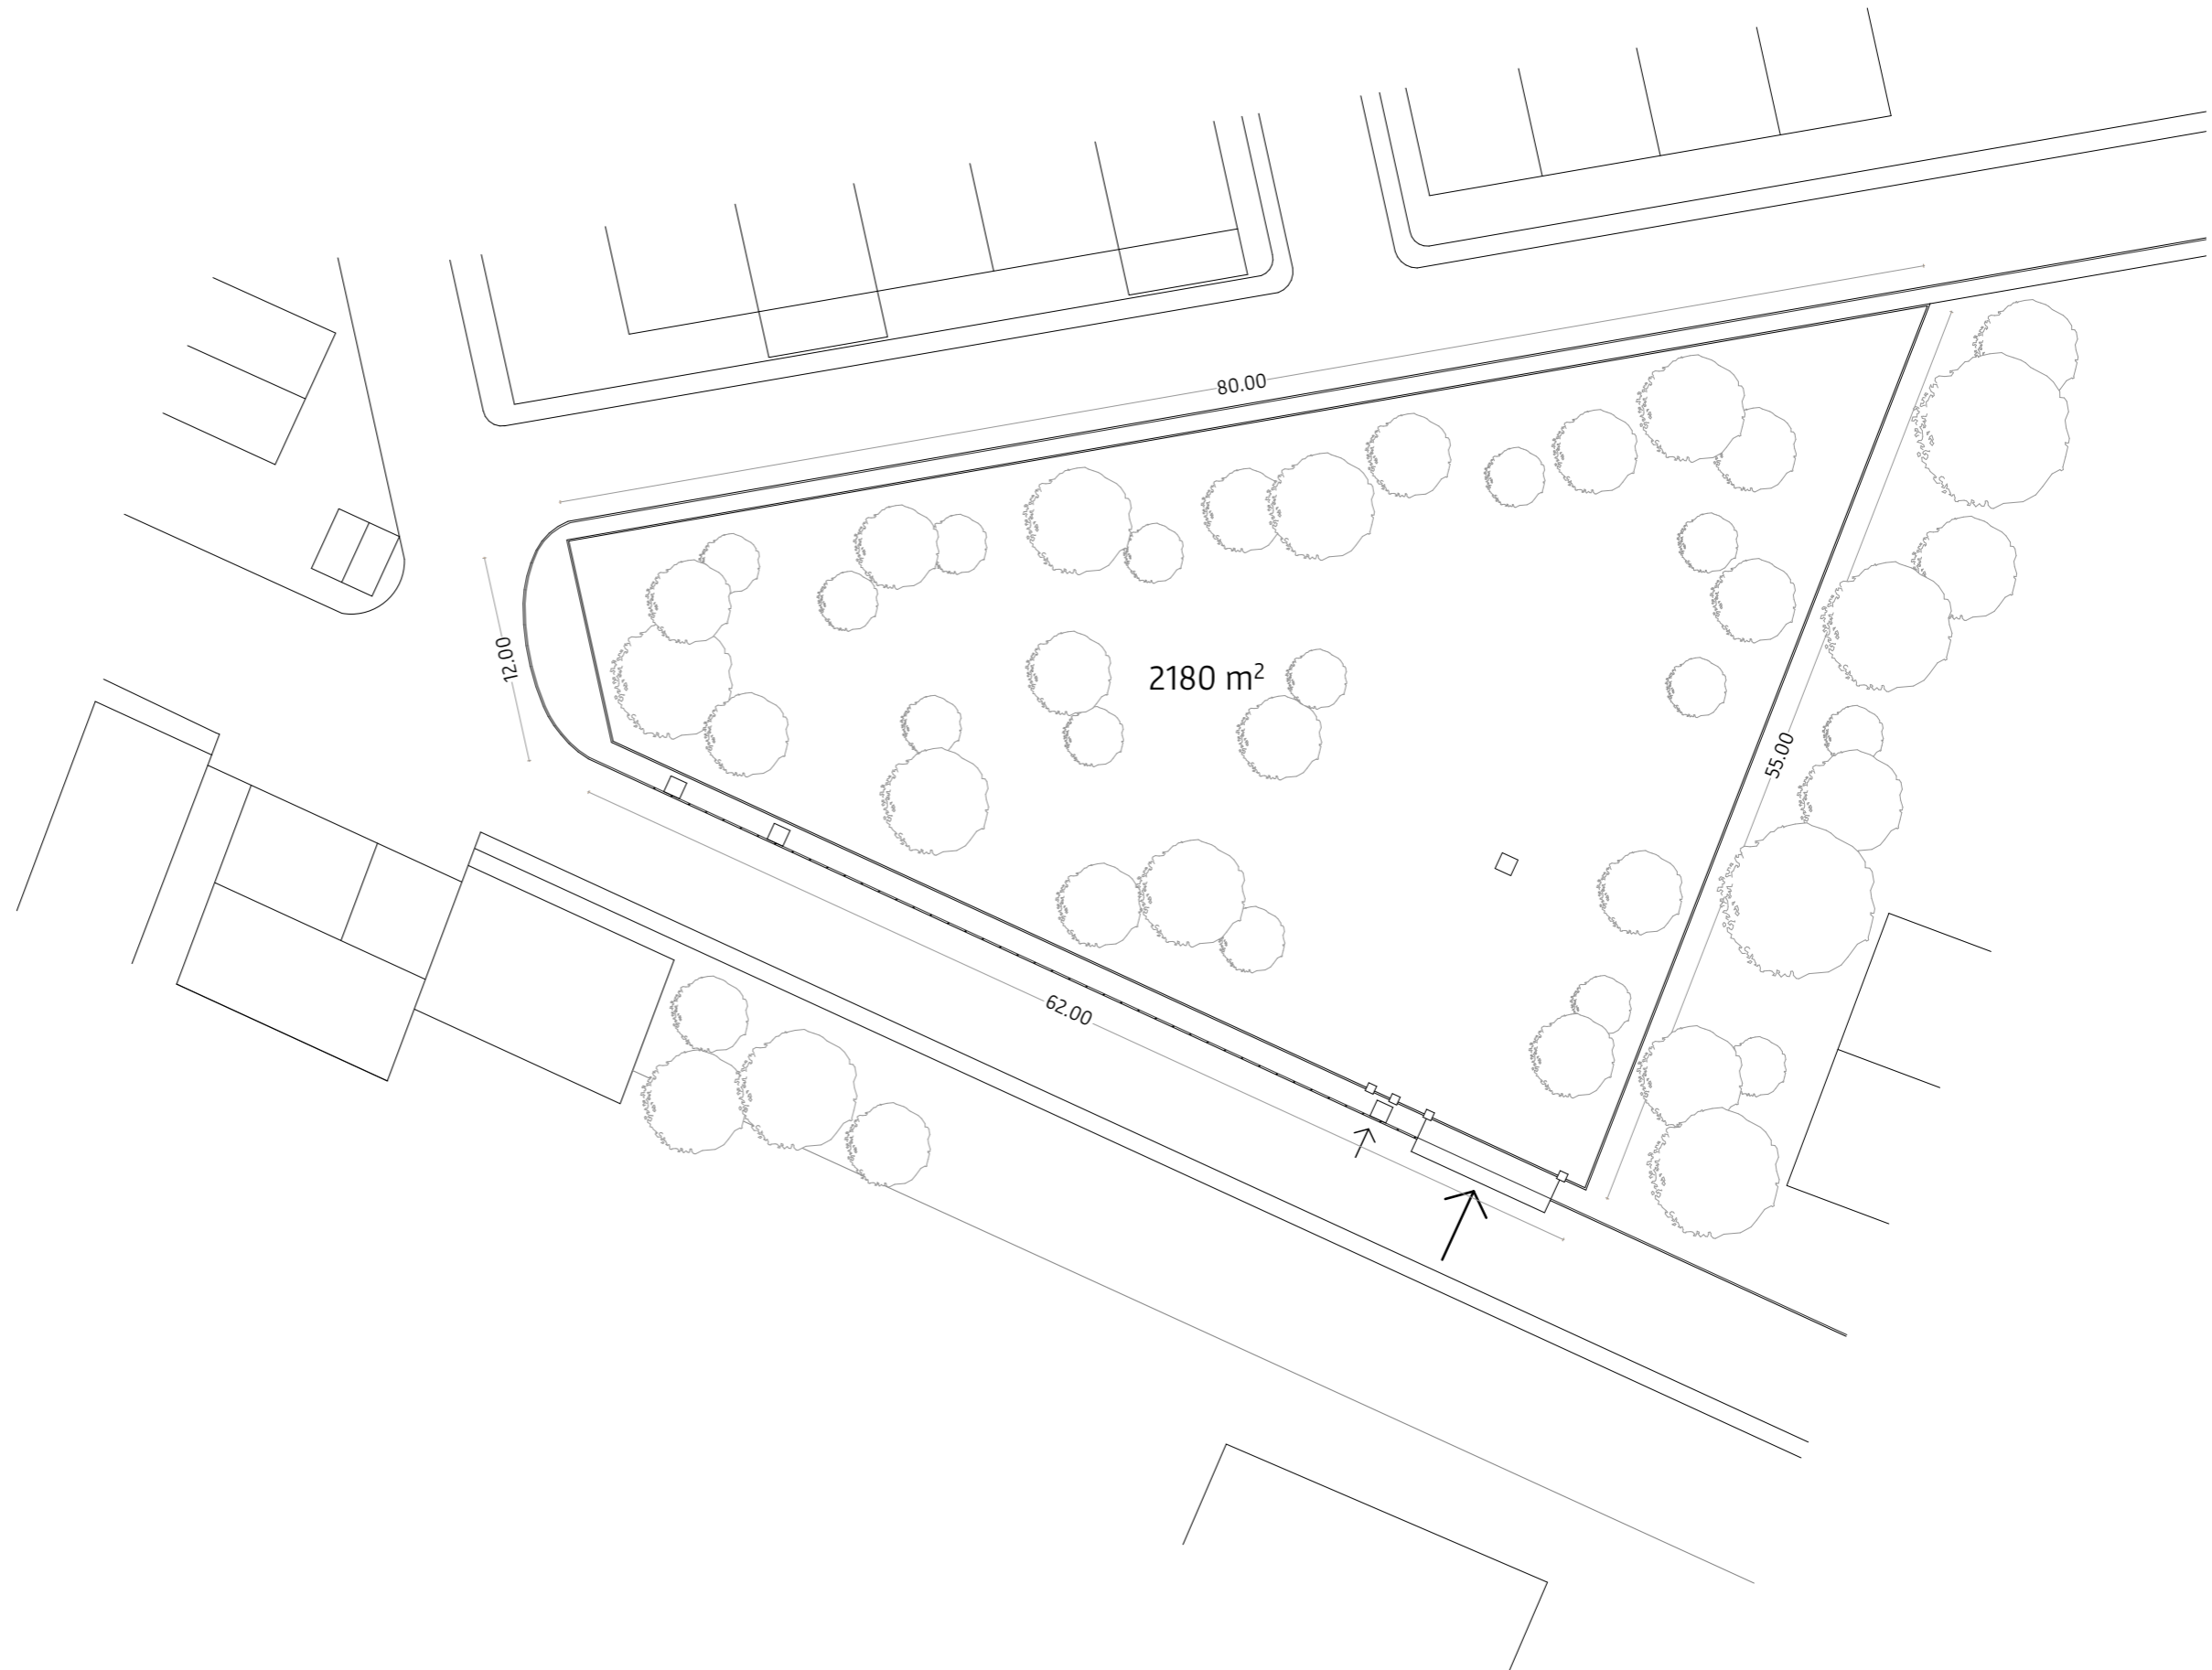



Mécanique solidaire

Garages & Services
ZAE, Volga-Plage, Fort-de-France, Martinique

Planche B

Plan de masse
1:400

Claude Yacoub

Architecte

12/06/2023



B#1
Garage solidaire – 144 m²
& Hangar – 180 m²
6 Conteneurs 40' sur 2 niveaux
Locaux techniques, stockage,
bureaux, toilettes, etc


B#5
Signal Nord – Sortie de la ZAE
Support communication
& Station lavage
Conteneur 40' vertical

Parking : 12 places

B#2
Boxes d'activité en RDC
& Salle de formation
et salle polyvalente en R+1
4 Conteneurs 40' (112 m²)
sur 2 niveaux

B#4
Conteneur 20' (14 m²)
Local technique ou/et Stockage

B#3
1 Conteneur 40' (28 m²)
Snack
Toilettes
Stockage

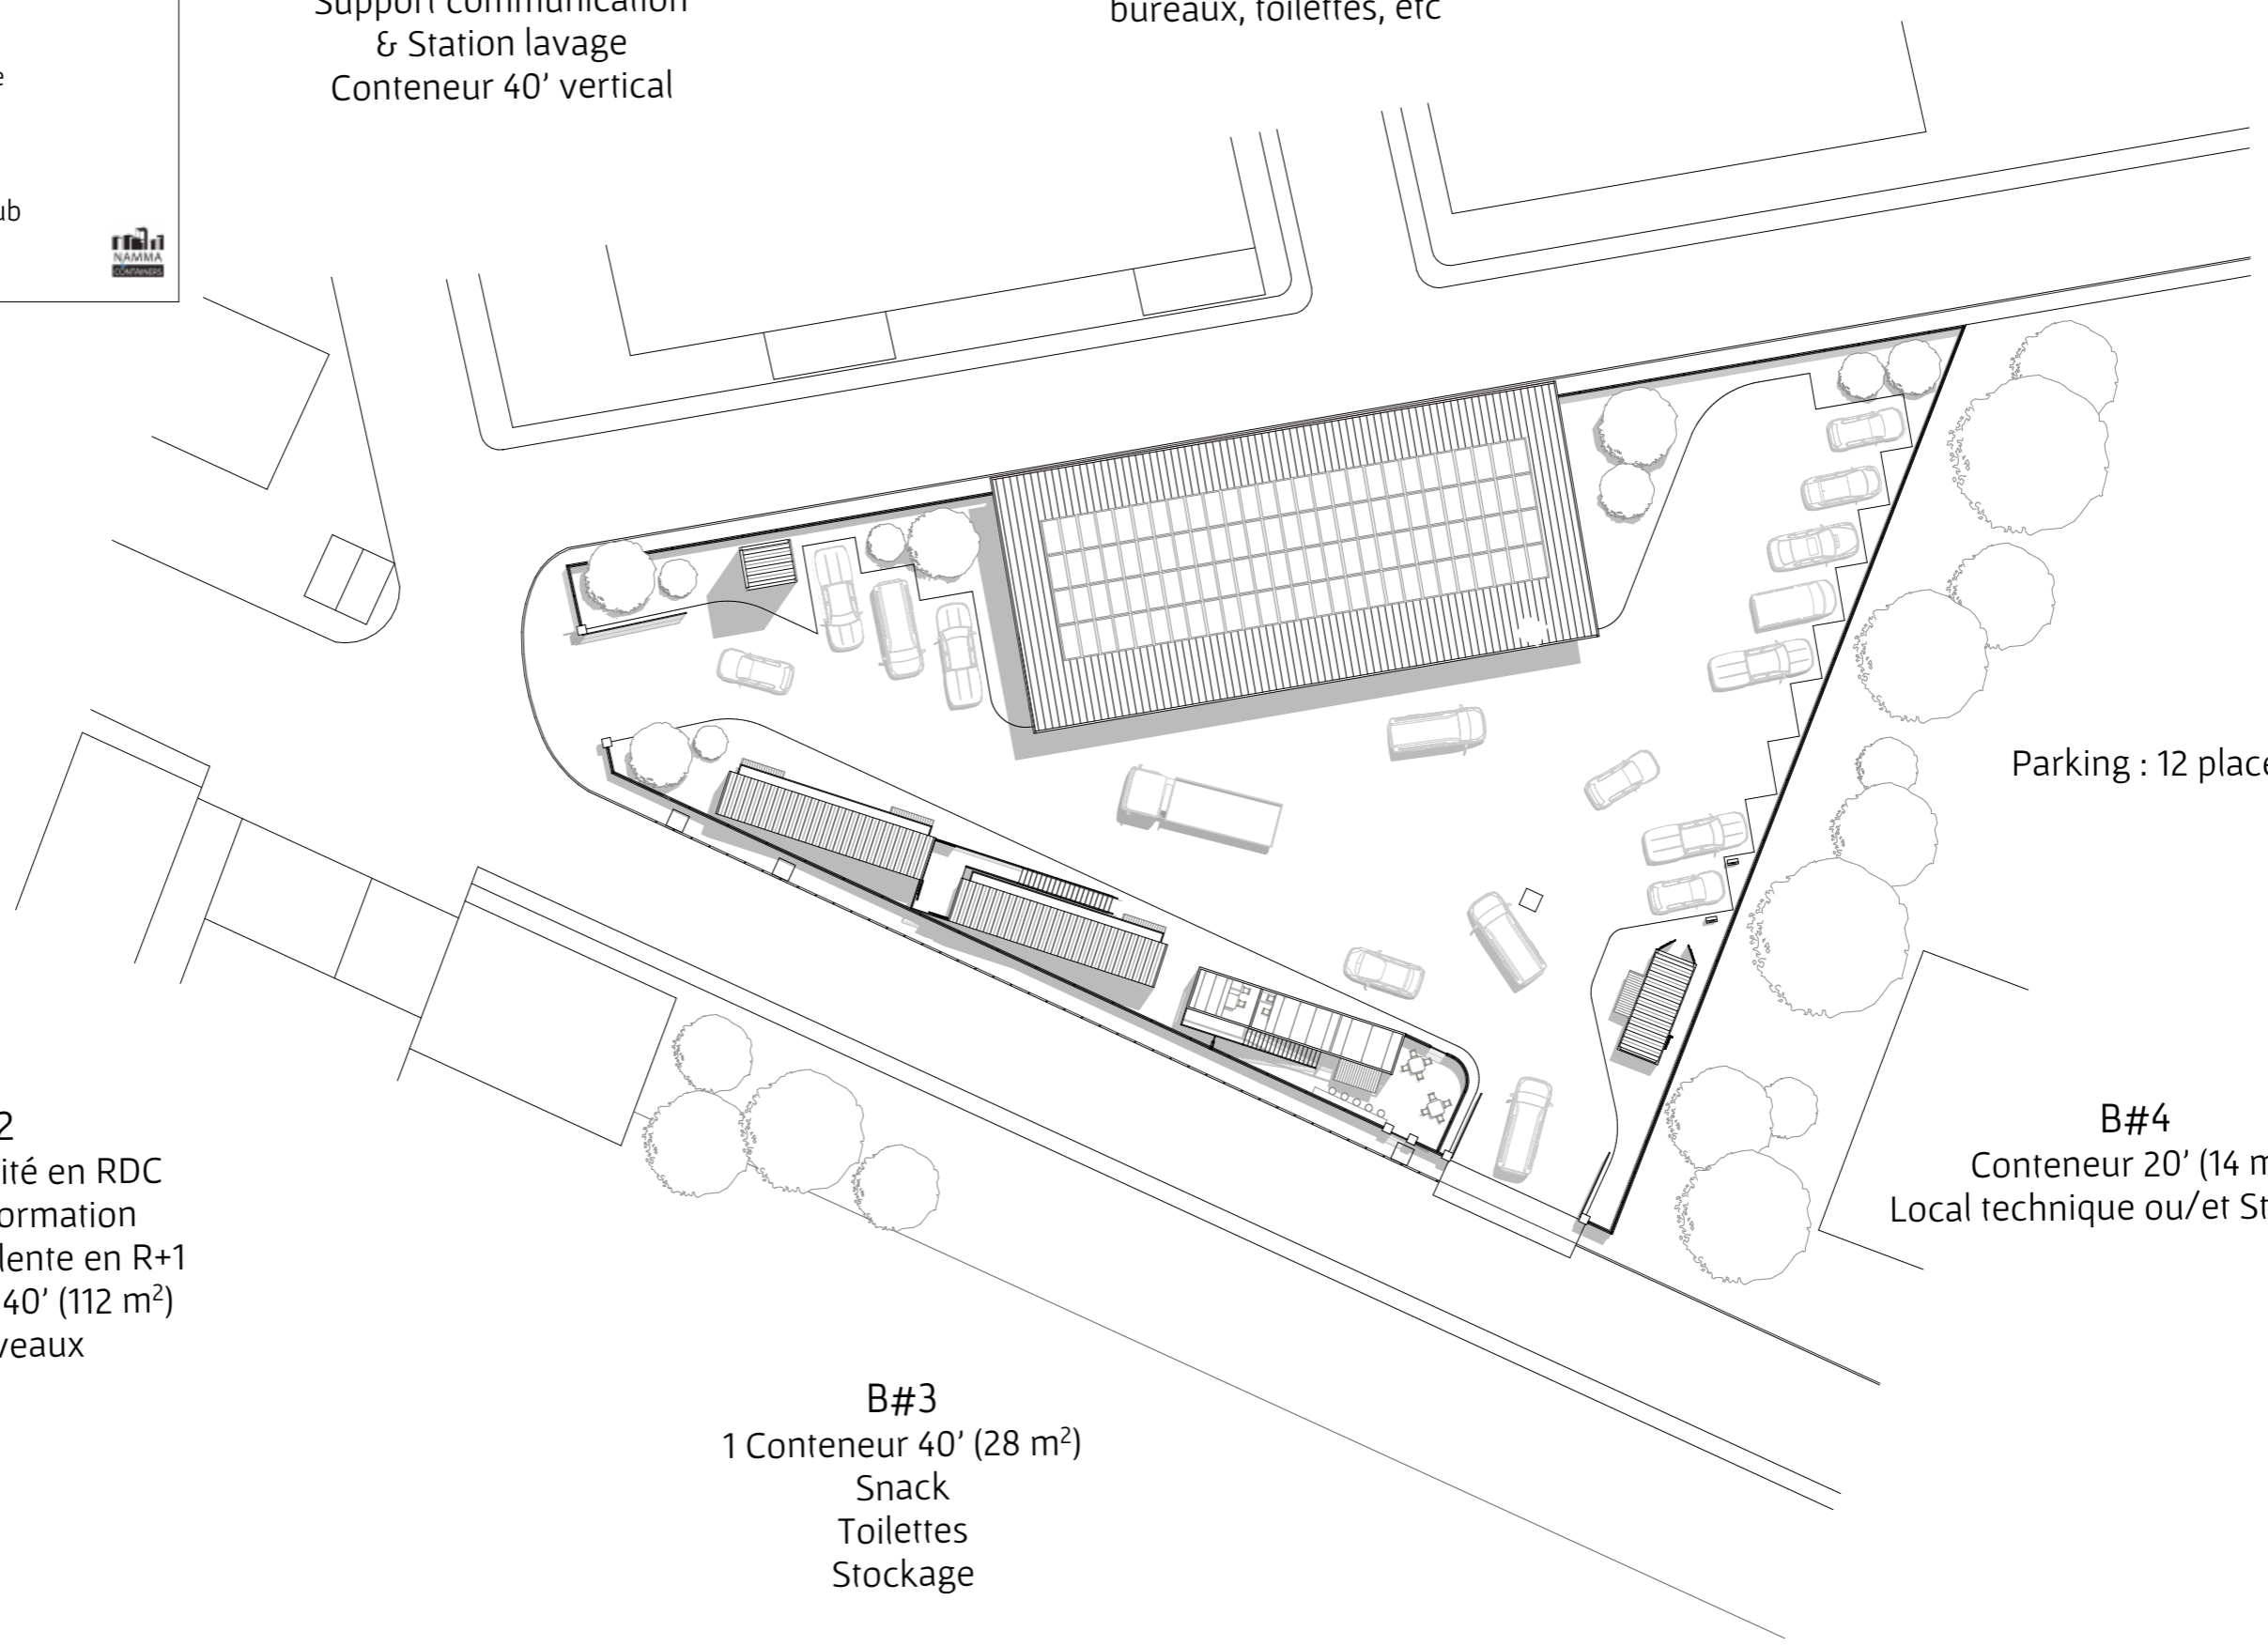



Mécanique solidaire

Garages & Services

ZAE, Volga-Plage, Fort-de-France, Martinique

Planche C

Plan RDC

B#1 : GARAGE & HANGAR

B#2 : BOXES & BUREAUX

B#3 : SNACK - B#4 : LOCAL TECHNIQUE


B#5 : STATION DE LAVAGE

1:400

Claude Yacoub

Architecte

12/06/2023

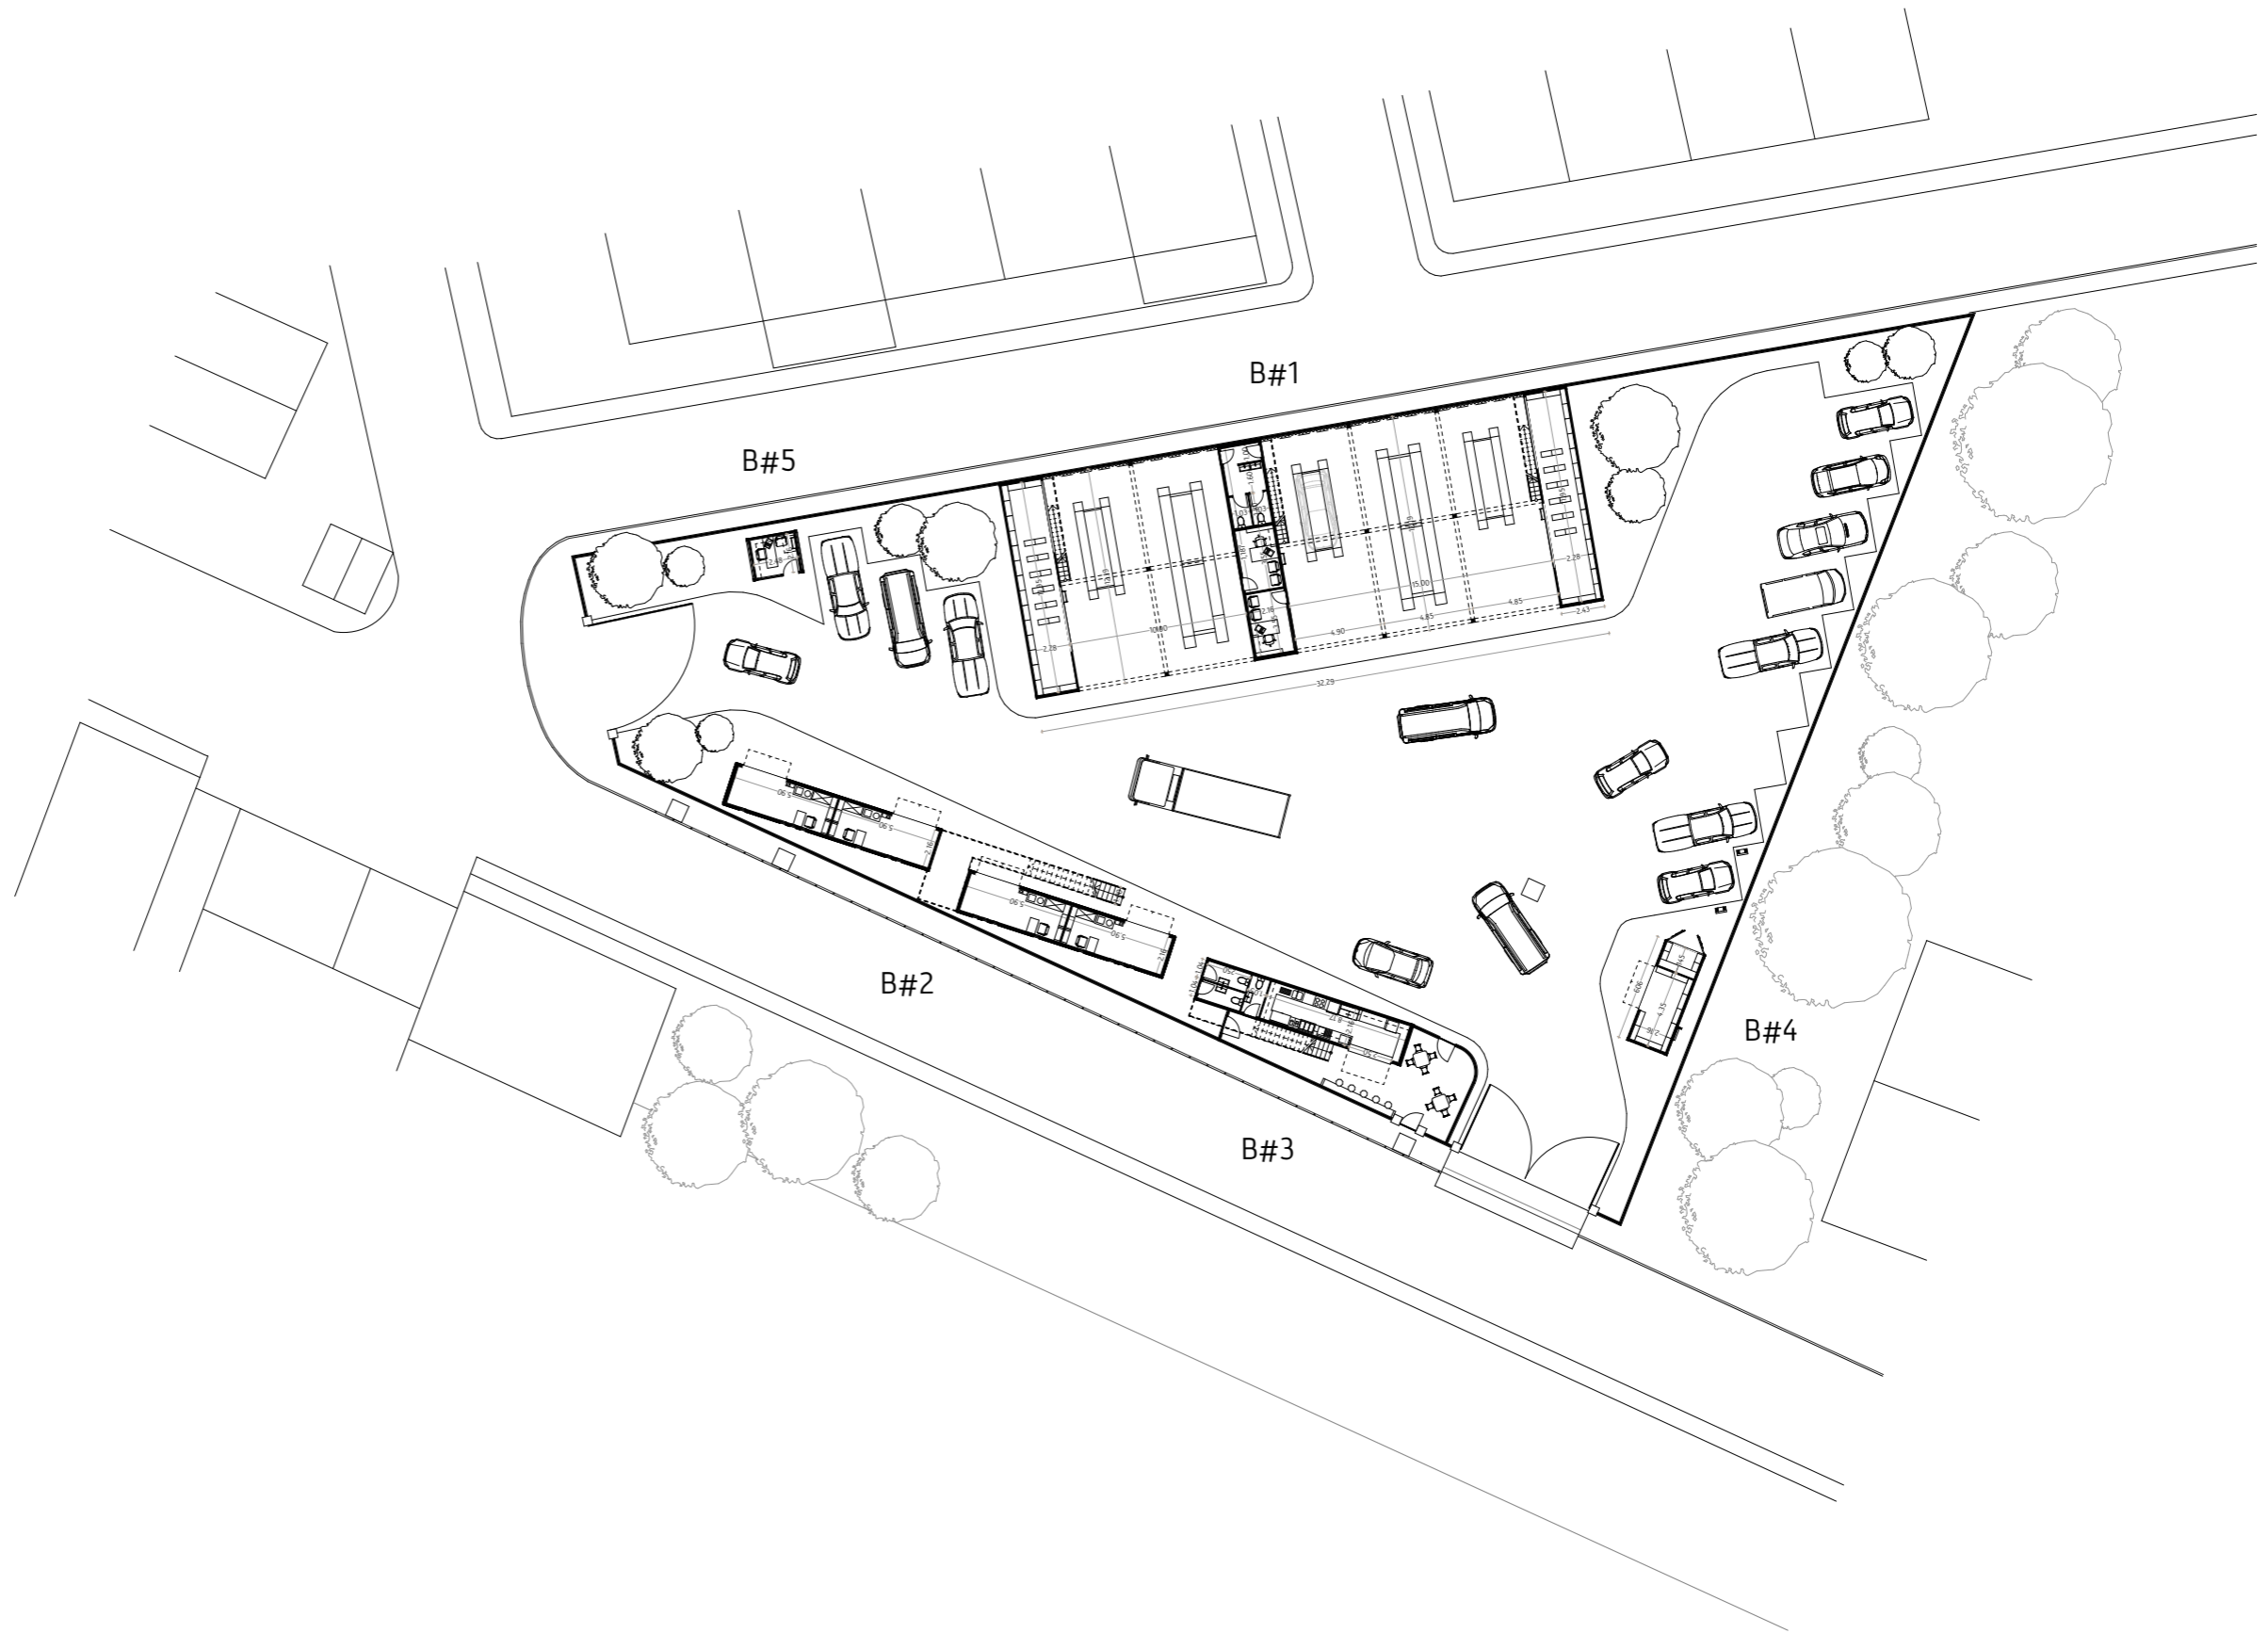



Mécanique solidaire

Garages & Services
ZAE, Volga-Plage, Fort-de-France, Martinique


Planche D

B#1
Plan Rdc
Garage & Hangar
1:100

Claude Yacoub

Architecte

12/06/2023

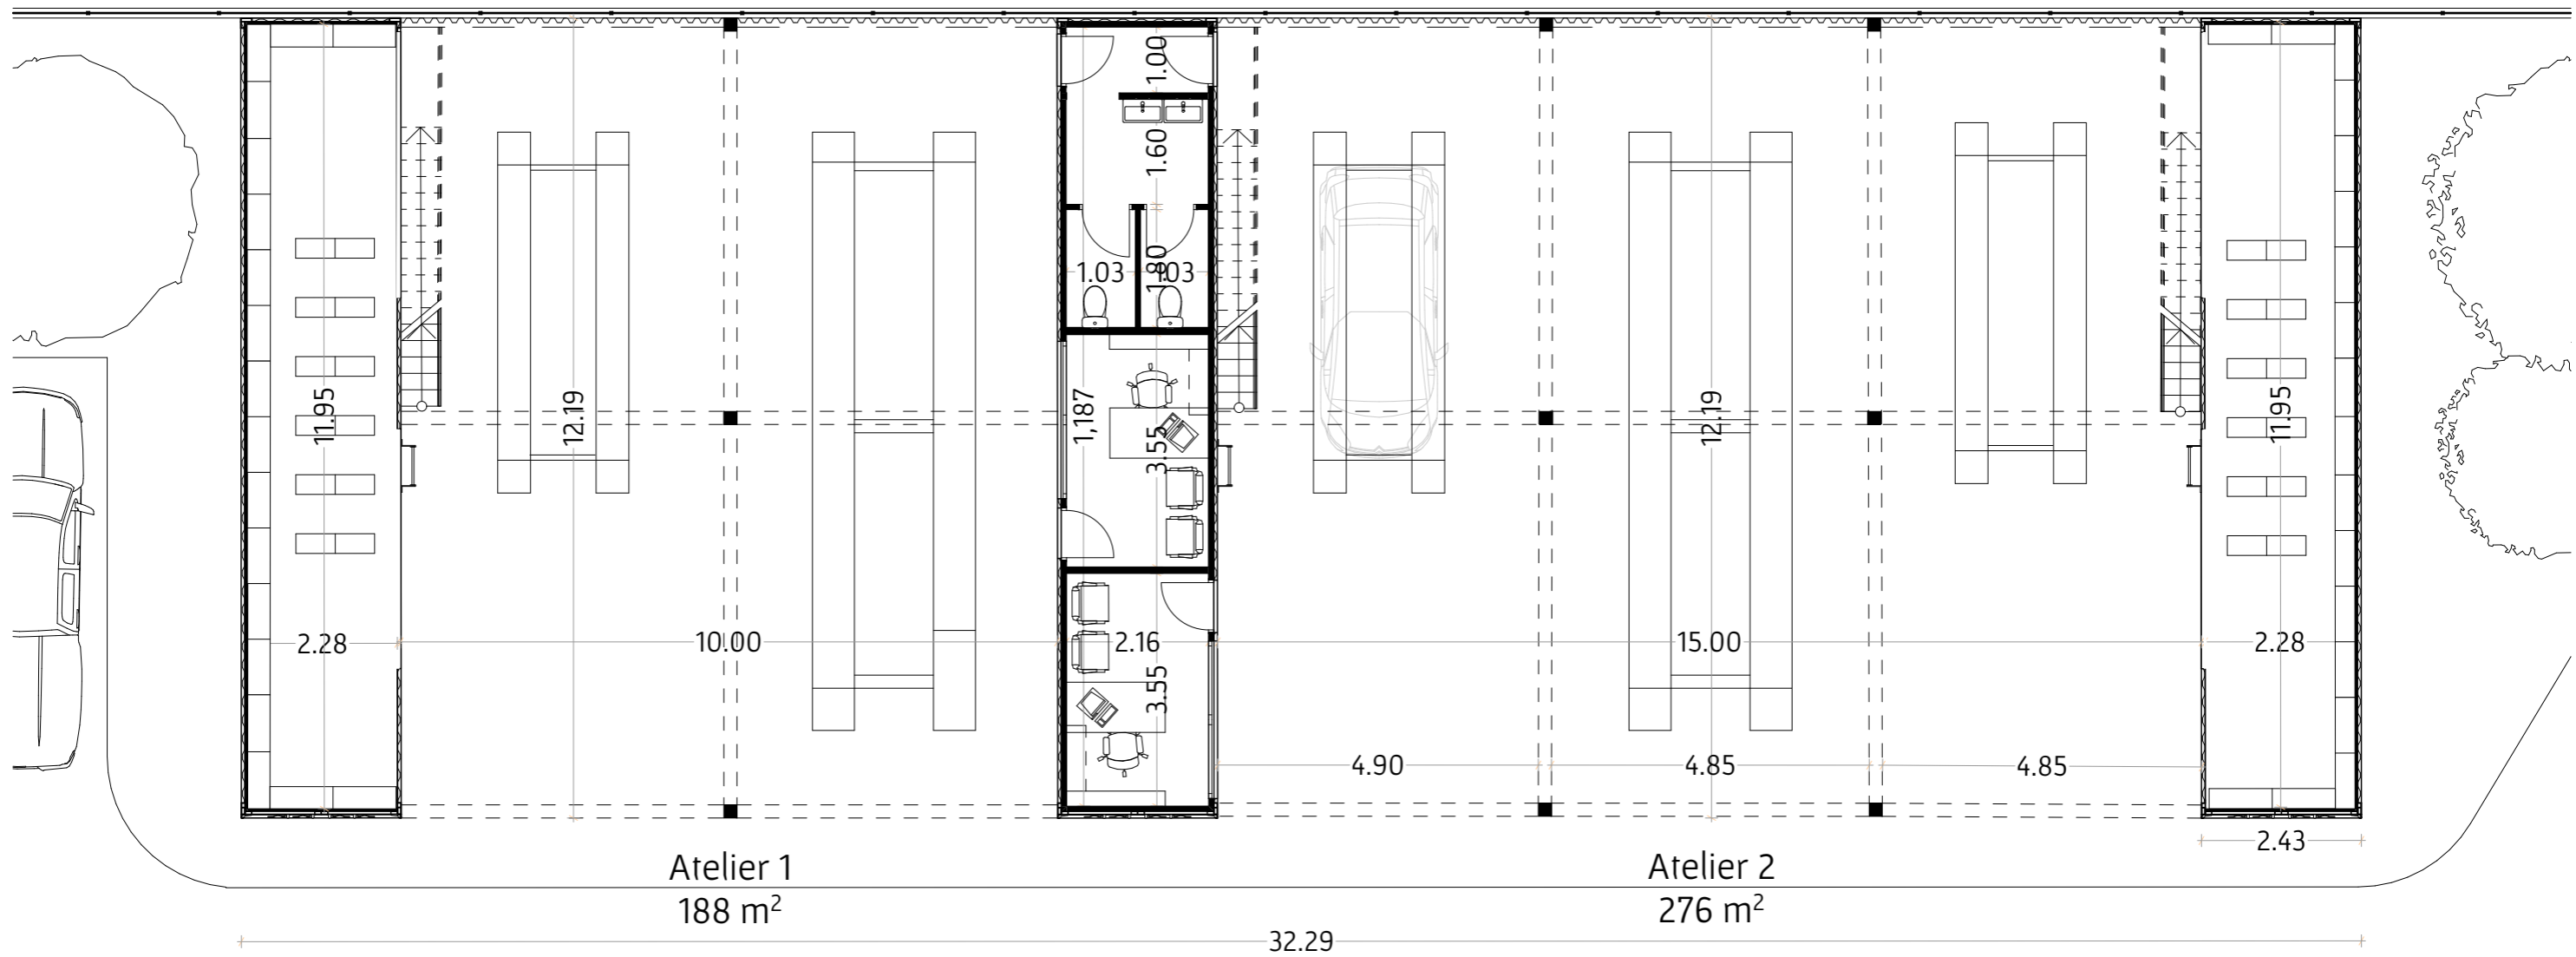



Mécanique solidaire

Garages & Services

ZAE, Volga-Plage, Fort-de-France, Martinique

Planche E

B#1

Plan R+1


Garage & Hangar

1:100

Claude Yacoub

Architecte

12/06/2023

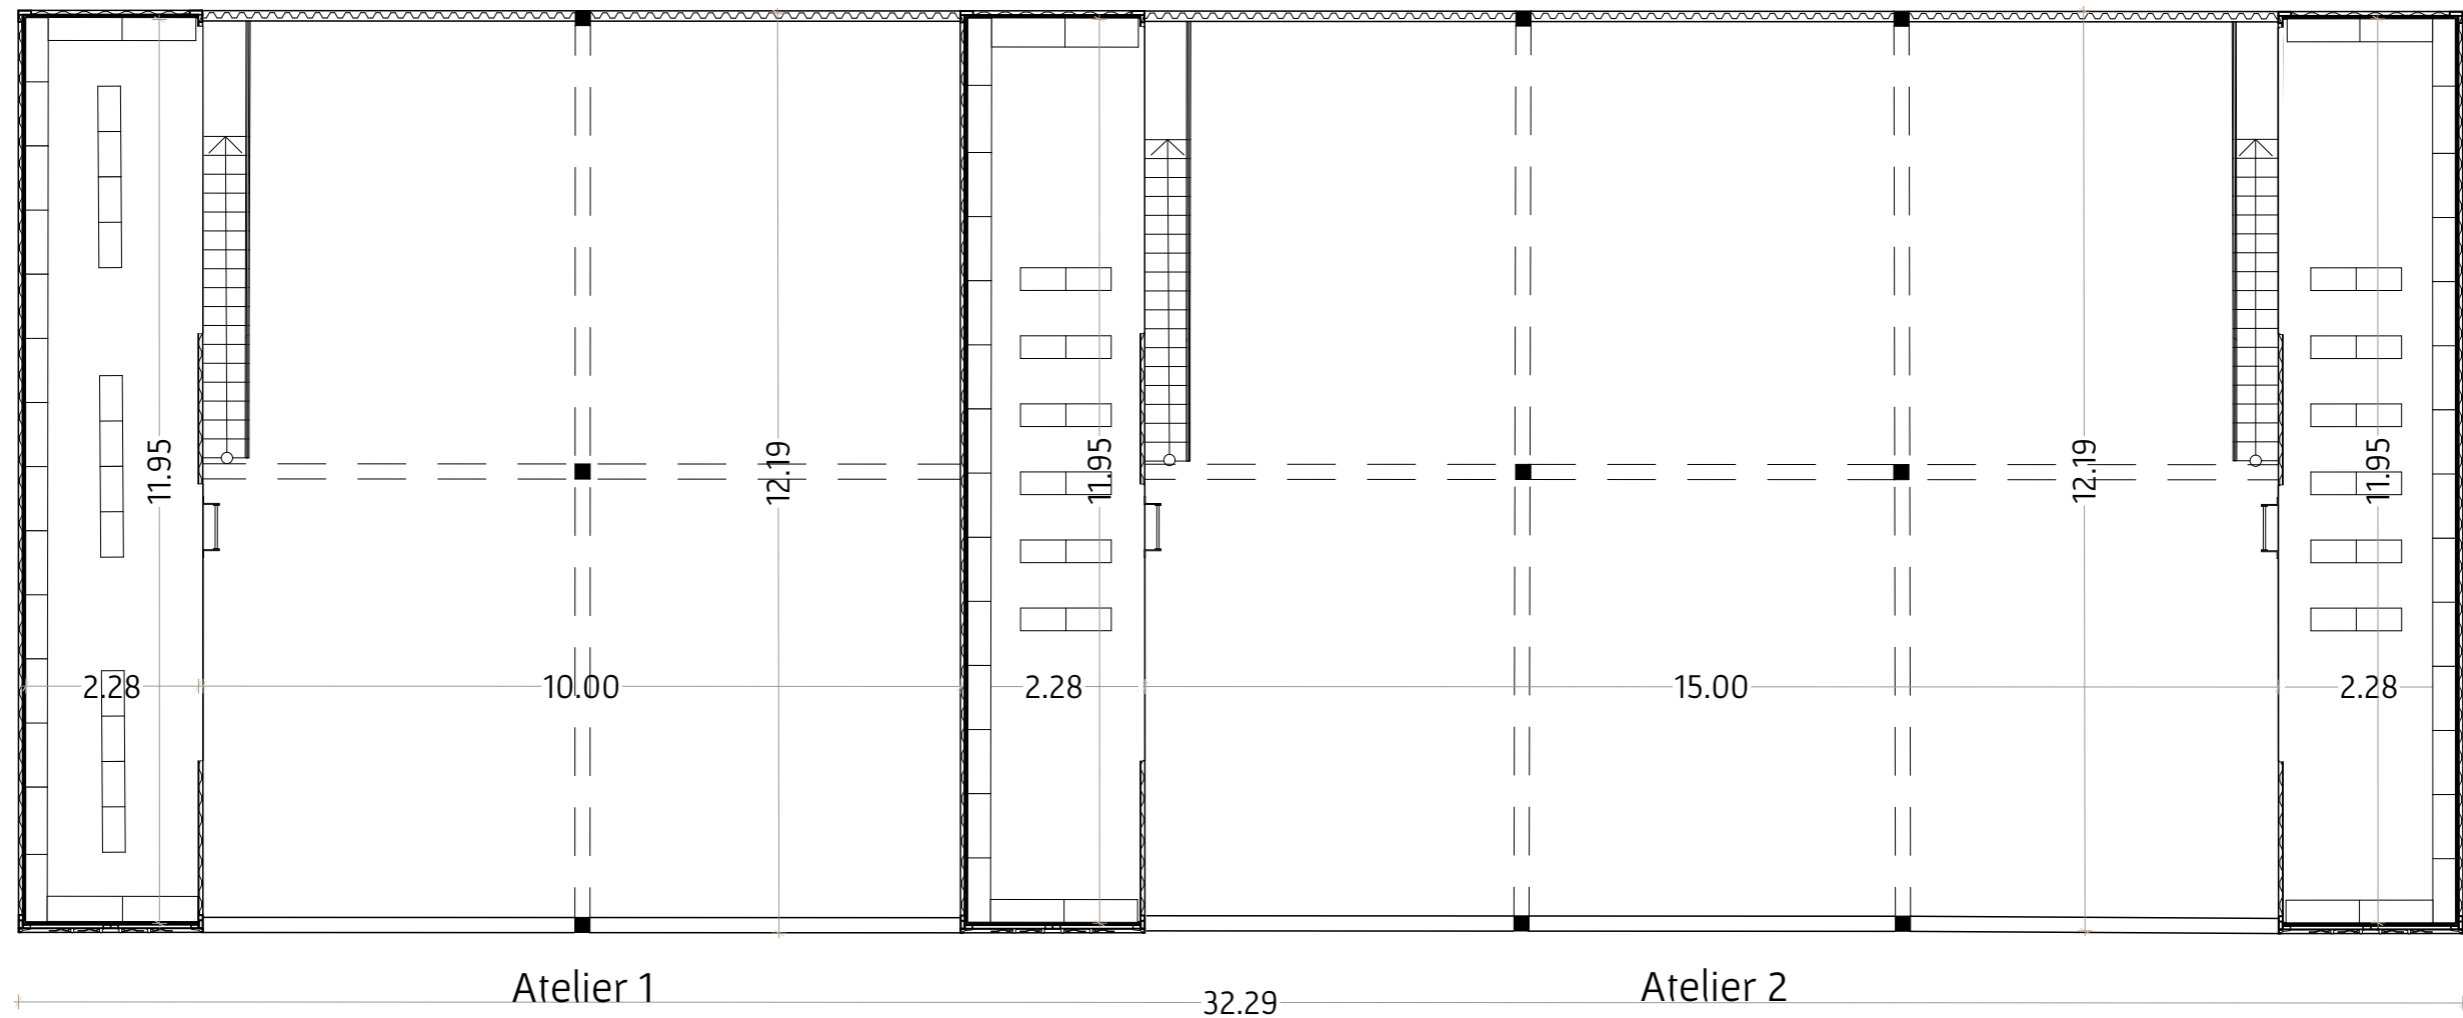



Mécanique solidaire

Garages & Services

ZAE, Volga-Plage, Fort-de-France, Martinique

Planche F

B#1

Coupe Transversale



Coupe Longitudinale

1:100

Claude Yacoub

Architecte

12/06/2023

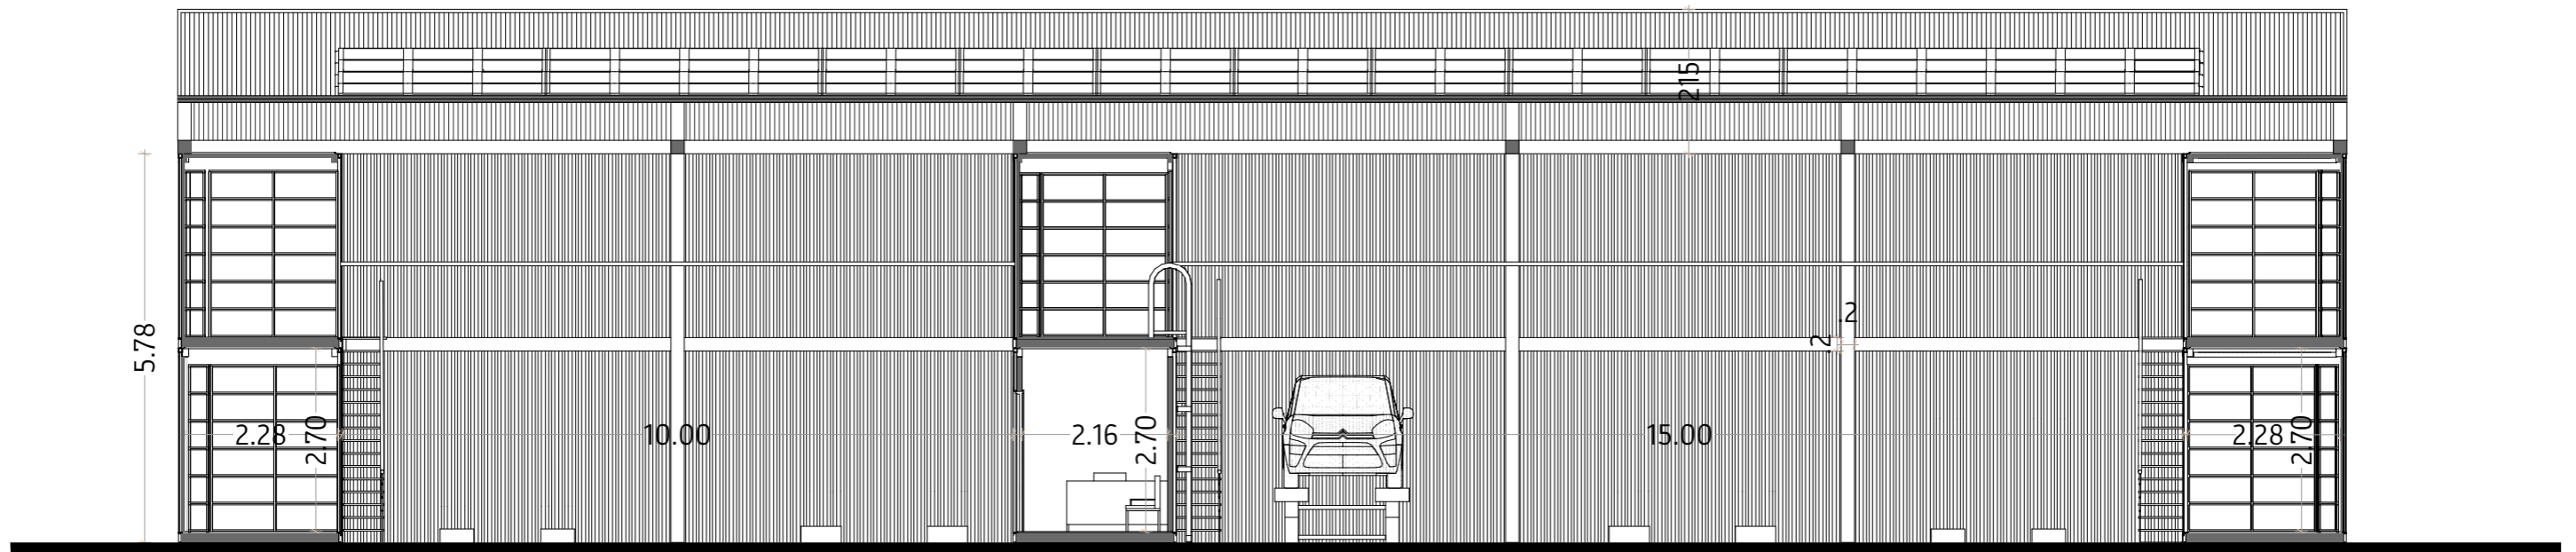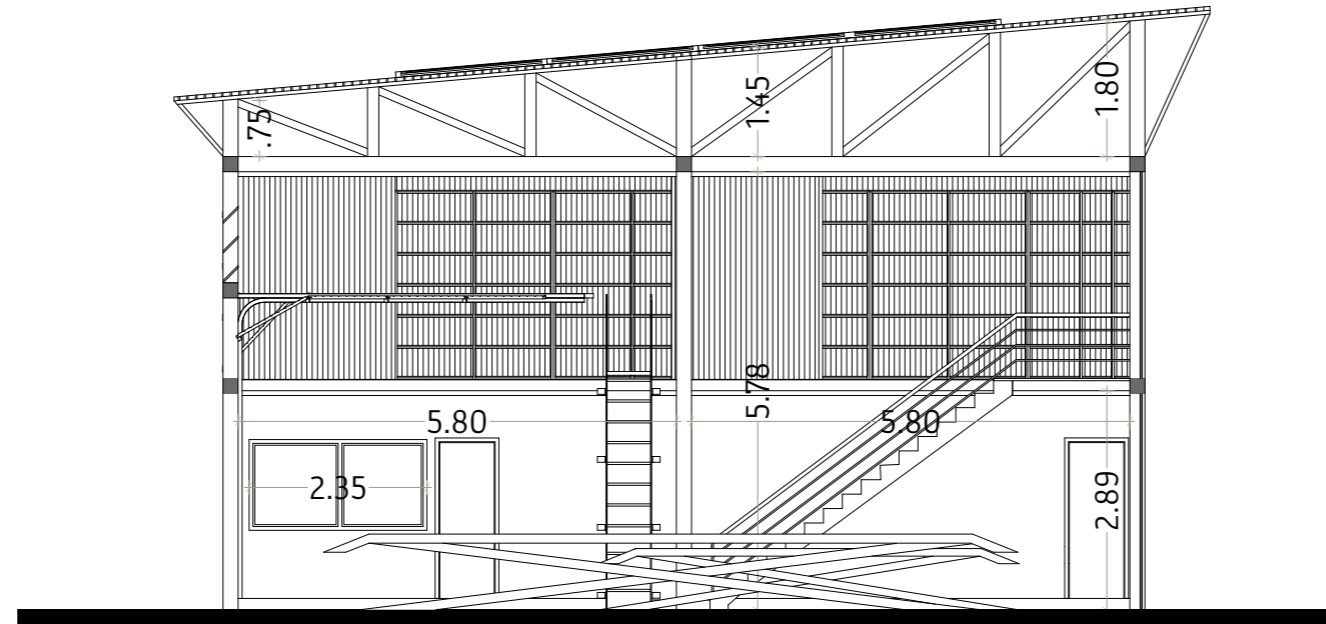





Mécanique solidaire
Garages & Services
ZAE, Volga-Plage, Fort-de-France, Martinique

Planche G
B#1

Élévation Nord
Élévation Ouest
1:100

Claude Yacoub
Architecte
12/06/2023

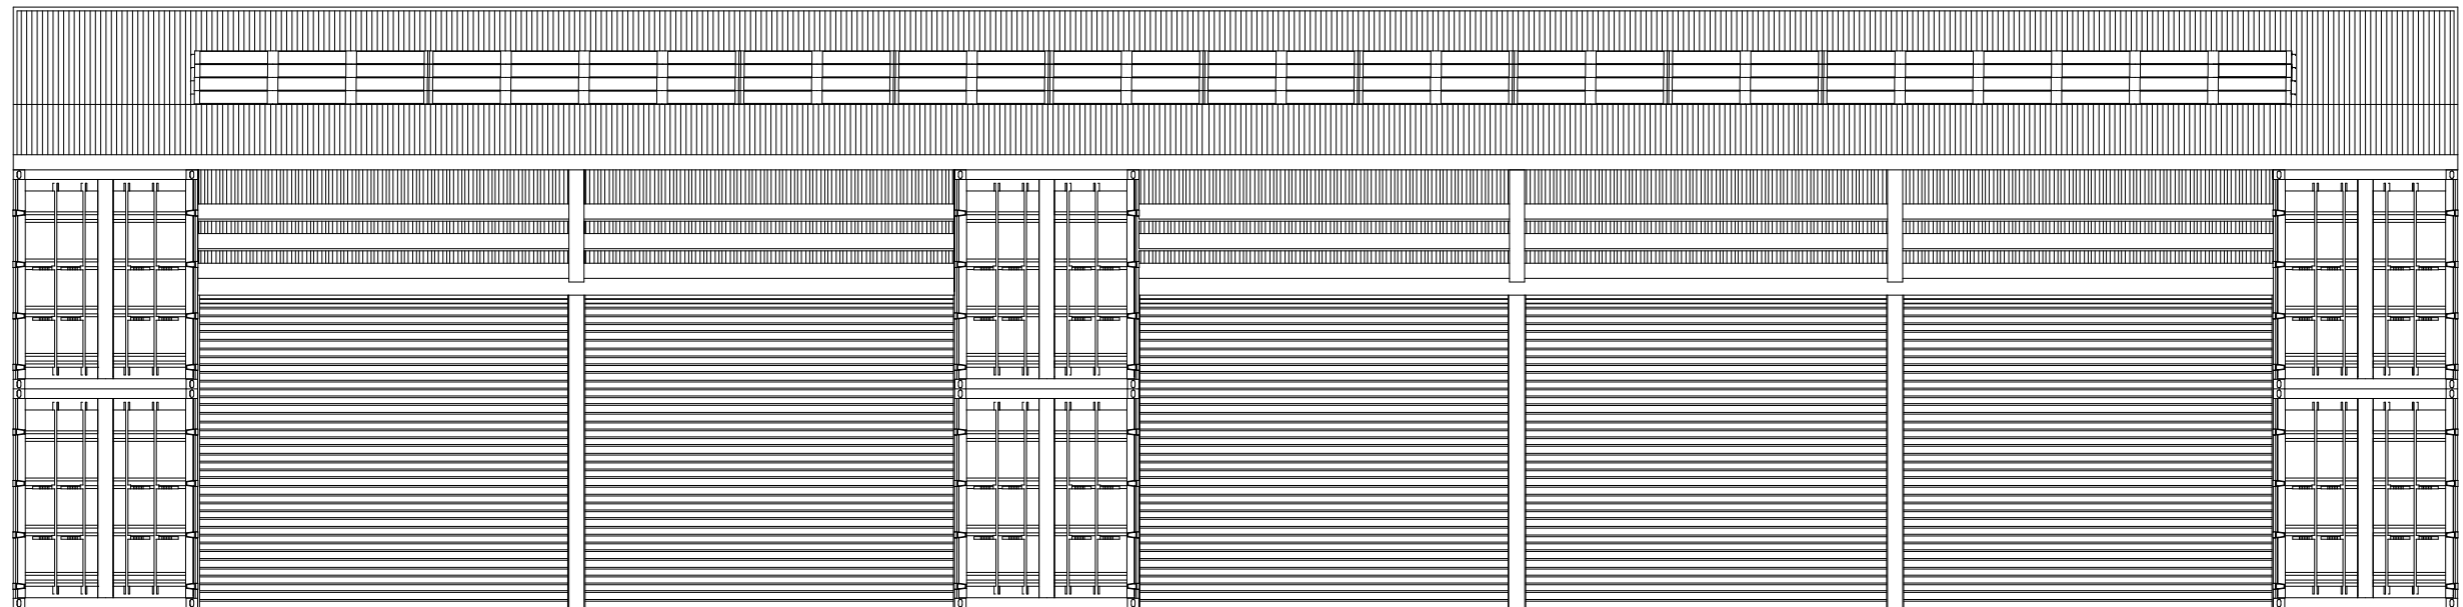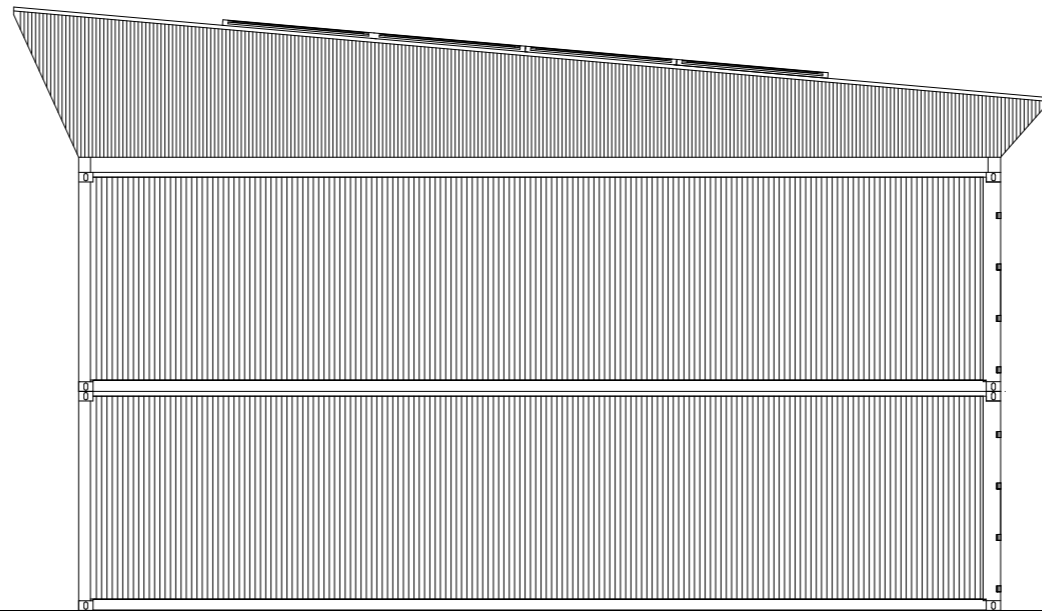



Mécanique solidaire

Garages & Services
ZAE, Volga-Plage, Fort-de-France, Martinique

Planche H


B#2

Plan RDC : Boxes d'activité
Plan R+1 : Salle de formation
et salle polyvalente
1:100

Claude Yacoub

Architecte

12/06/2023

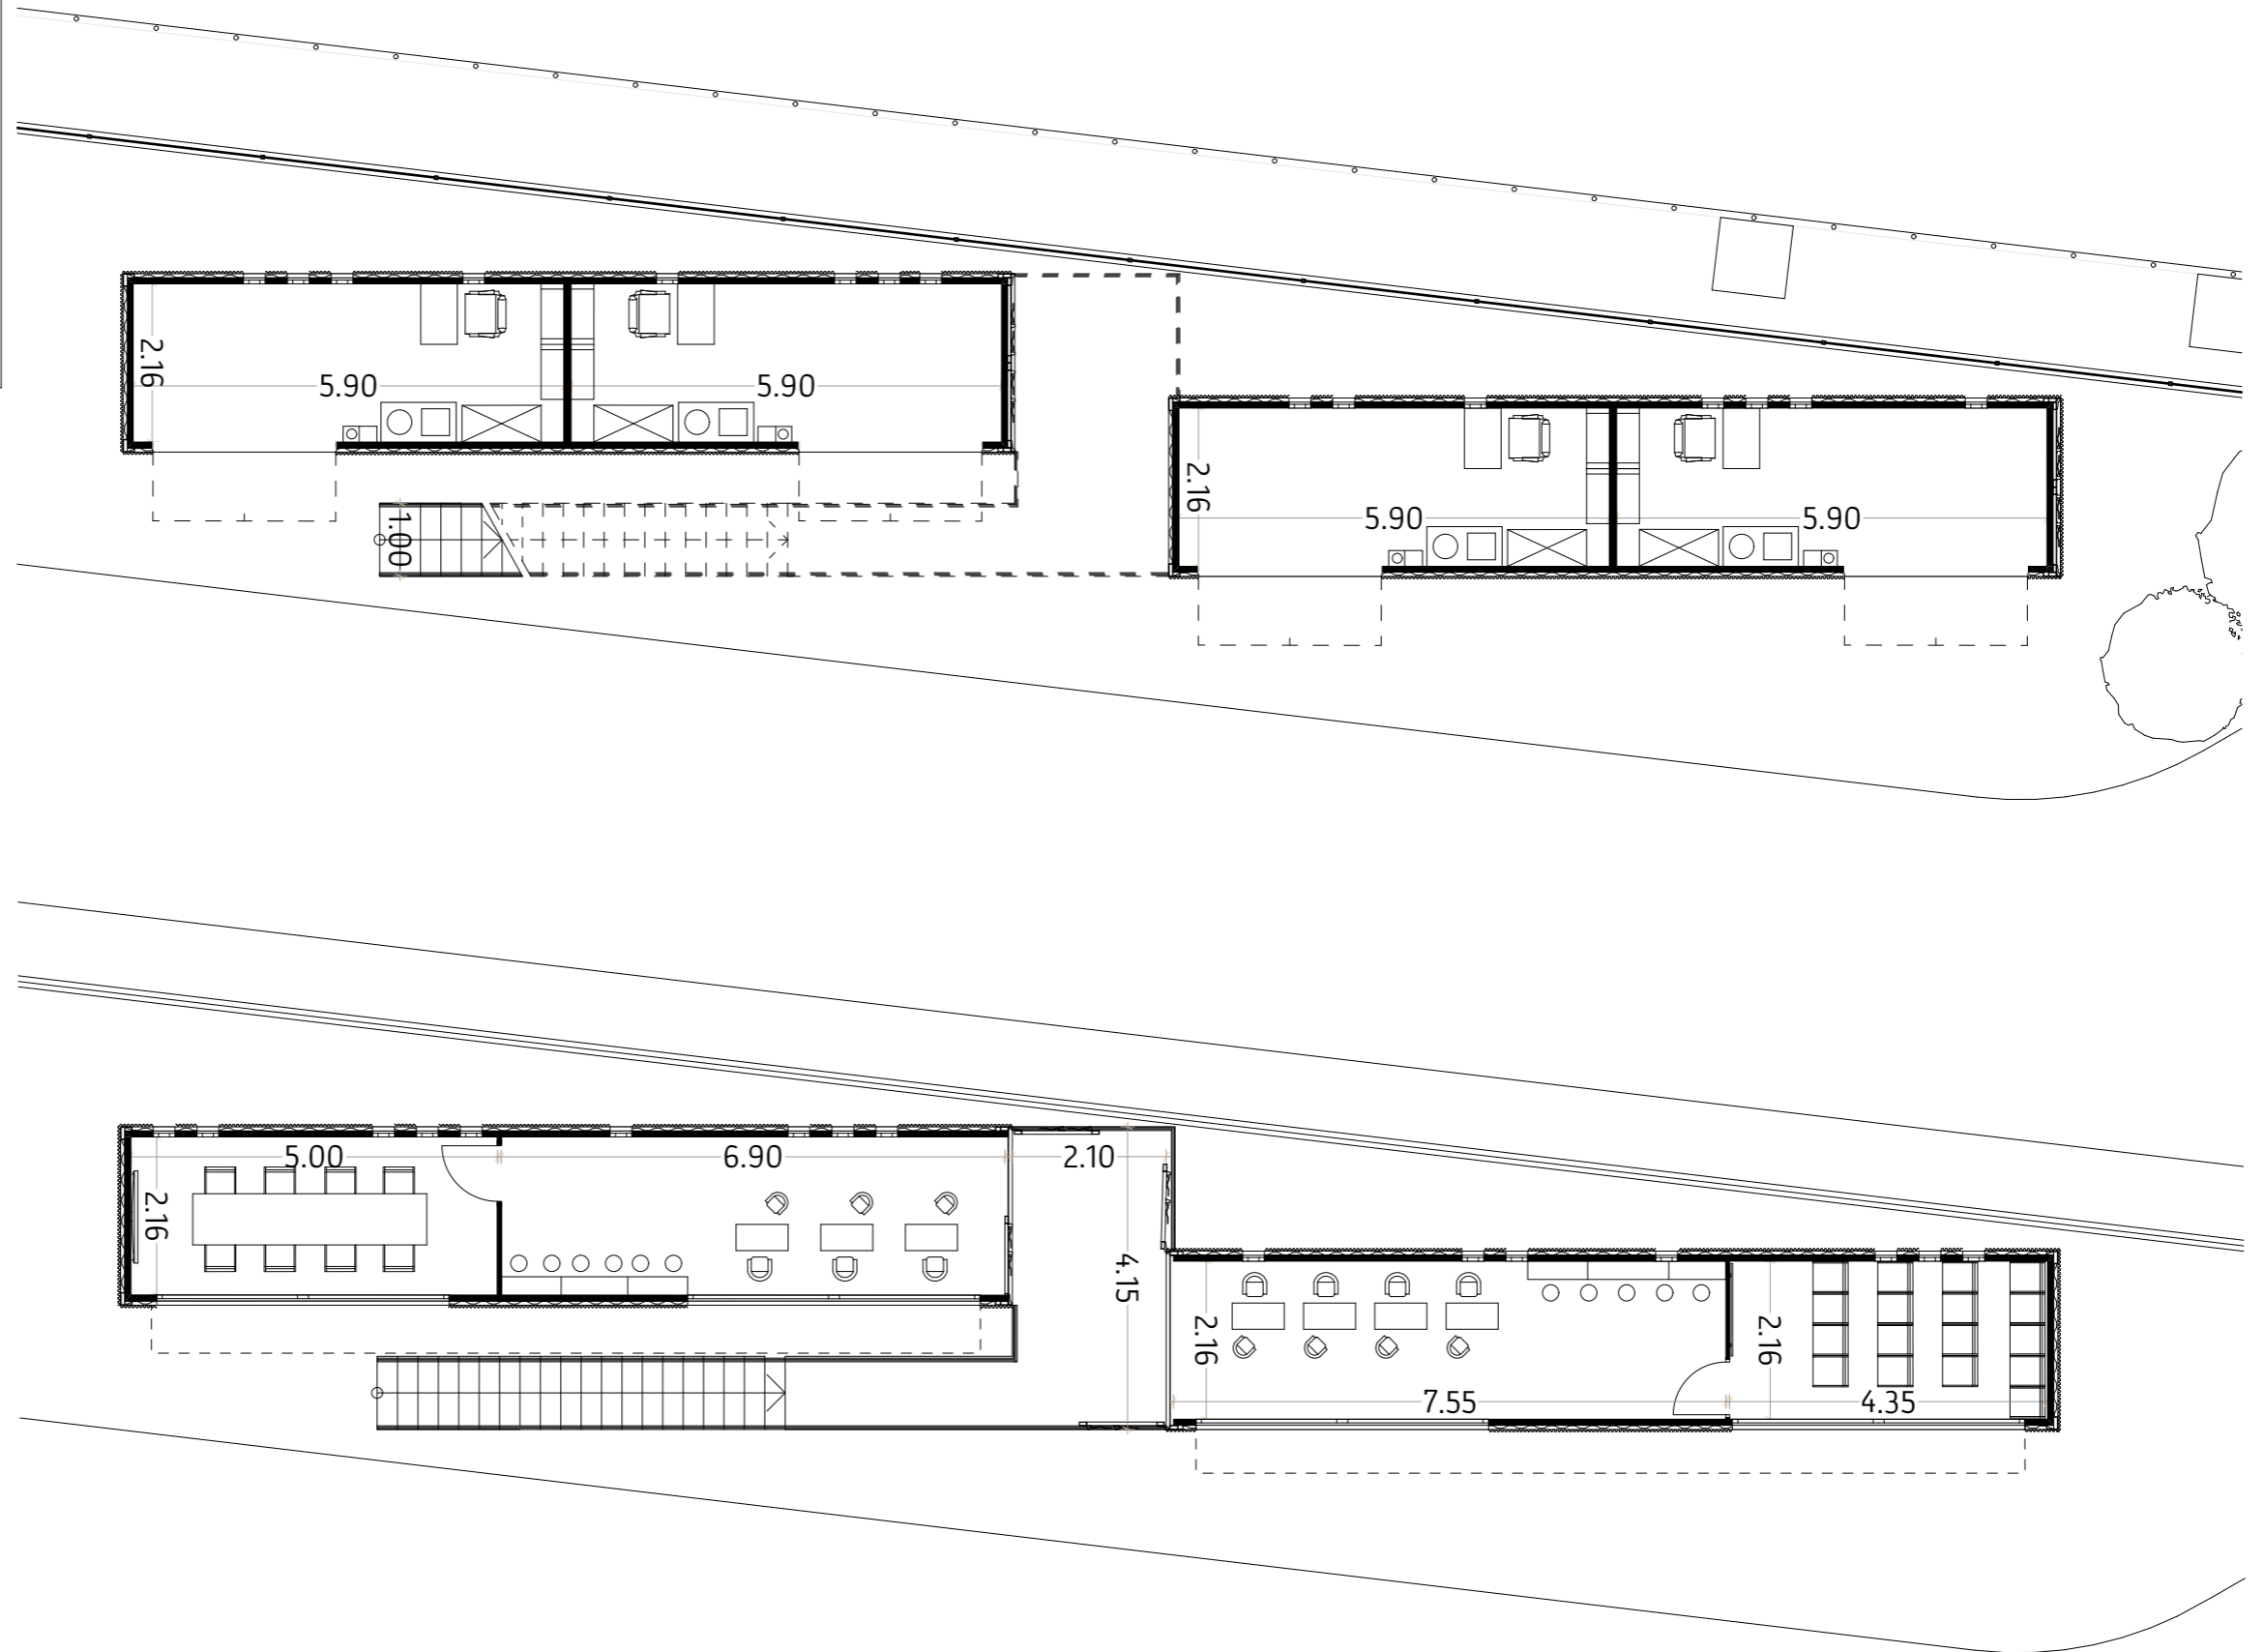



Mécanique solidaire

Garages & Services

ZAE, Volga-Plage, Fort-de-France, Martinique

Planche I

B#2

Coupe Transversale

Élévation Est




Élévation Ouest

1:100

Claude Yacoub

Architecte

12/06/2023

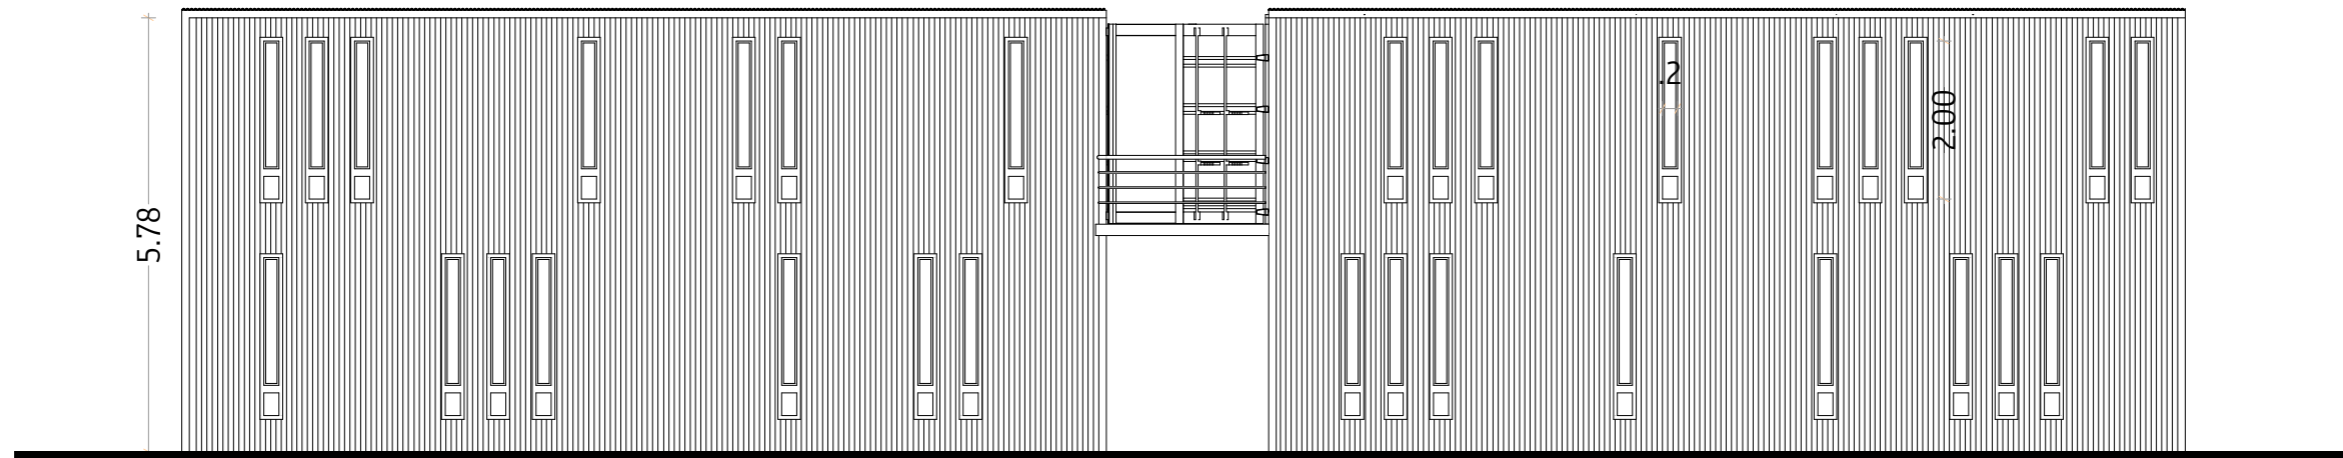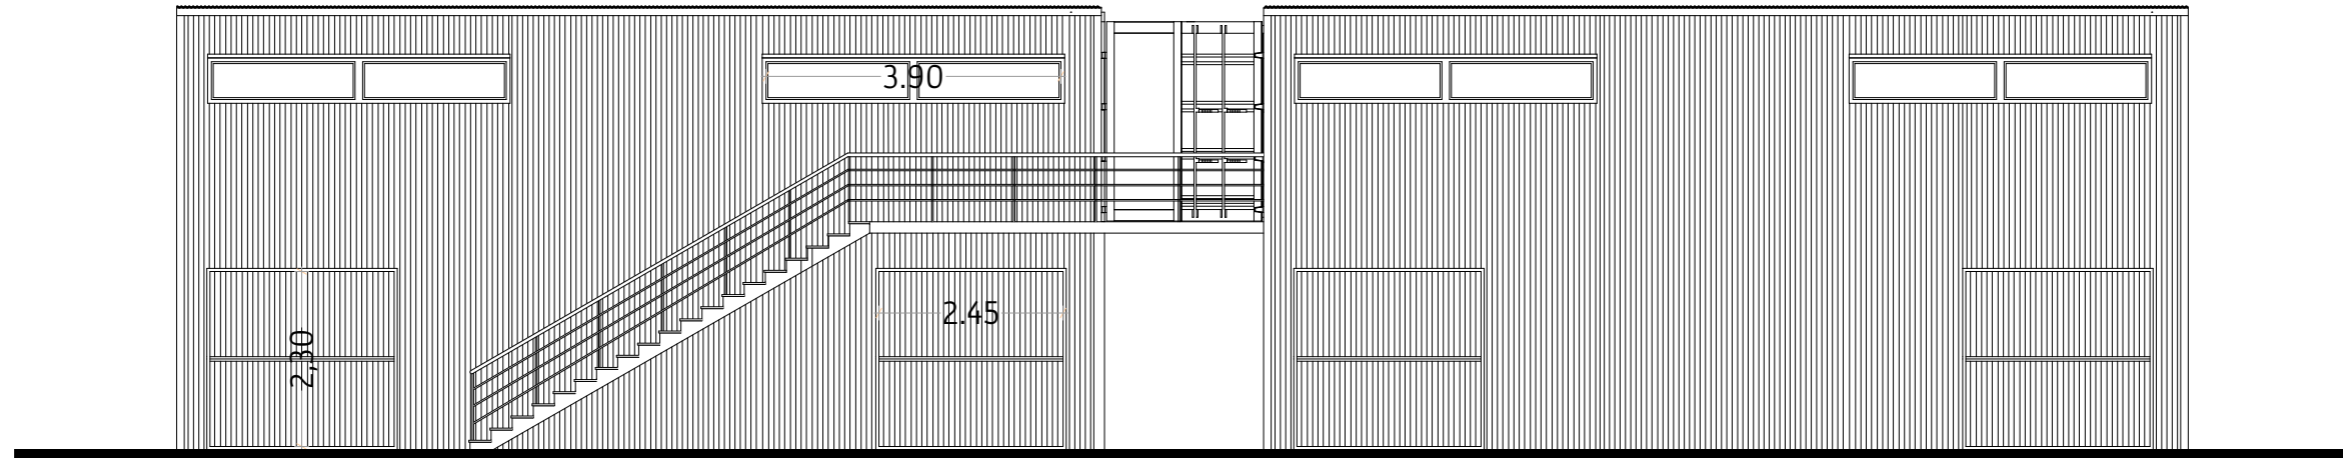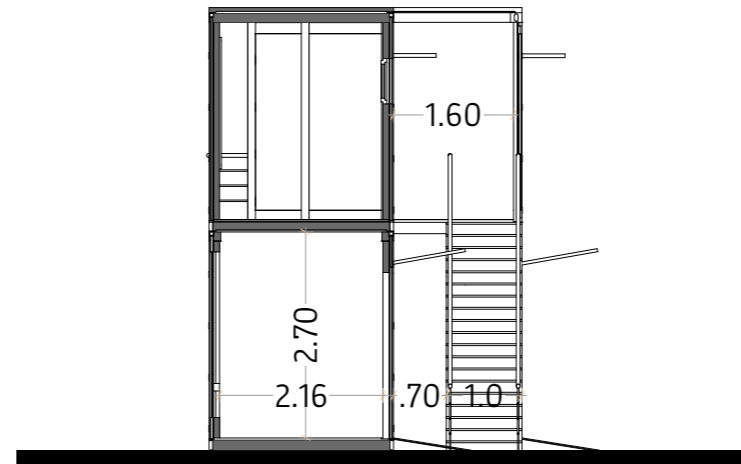




Mécanique solidaire
Garages & Services
ZAE, Volga-Plage, Fort-de-France, Martinique

Planche J
B#3

Plan RDC : Snack - Toilettes - Stockage
Plan R+1 : Espace de Consommation

1:100

Claude Yacoub
Architecte
12/06/2023

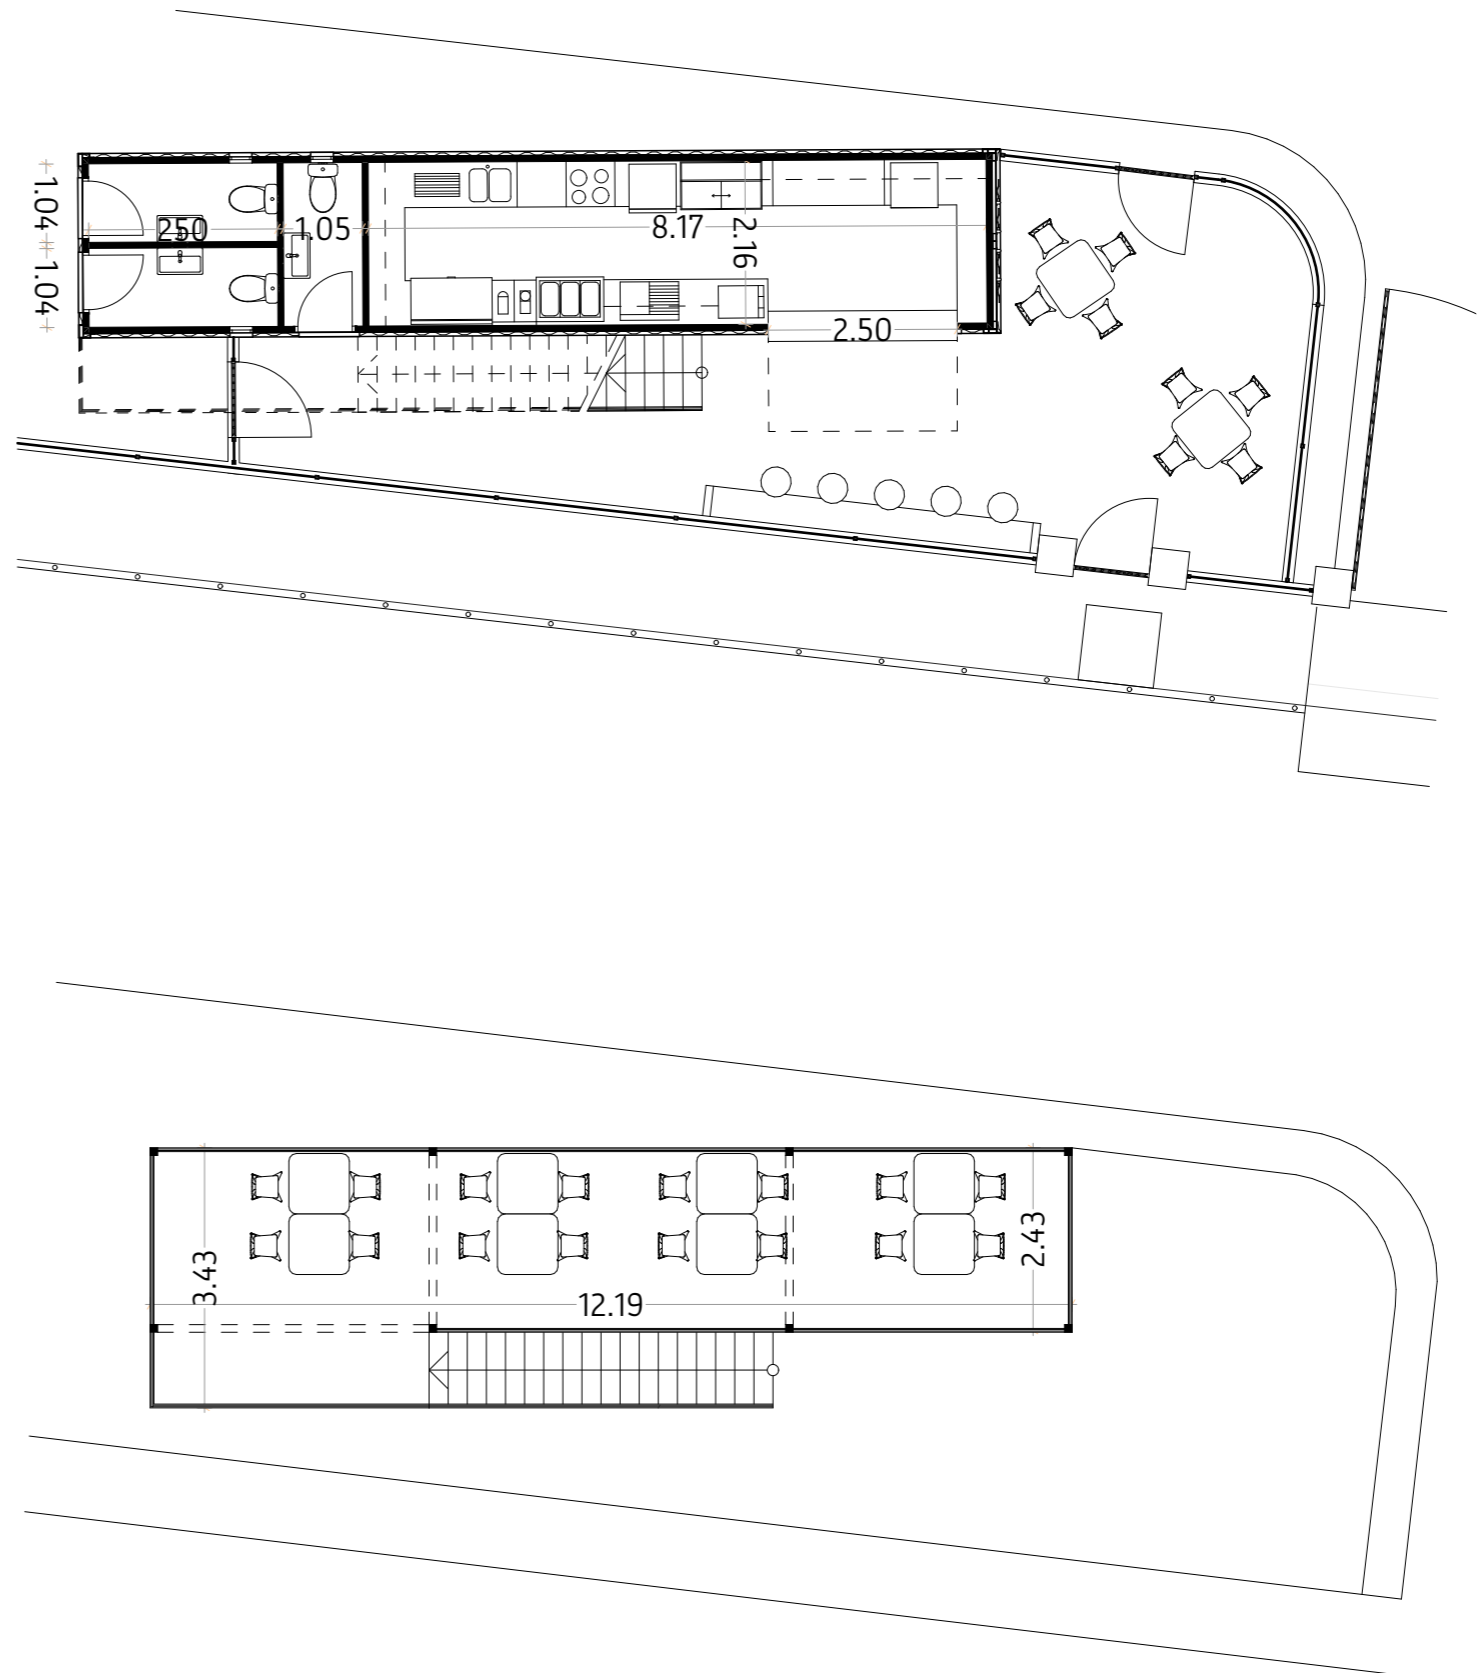







Mécanique solidaire
Garages & Services
ZAE, Volga-Plage, Fort-de-France, Martinique

Planche K
B#3

Coupe Transversale
Élévation Ouest
Élévation Nord
Élévation Est
1:100

Claude Yacoub
Architecte
12/06/2023

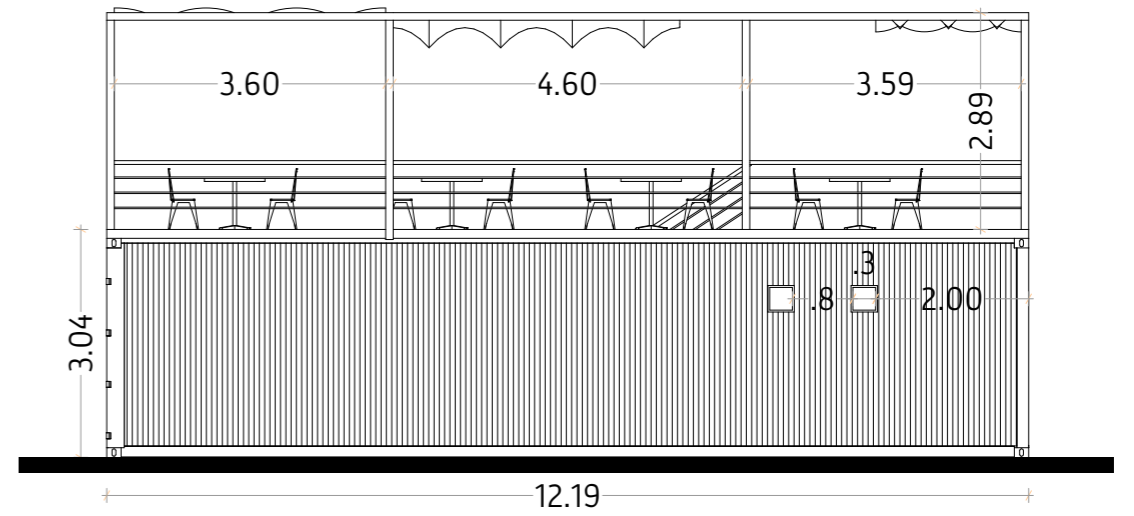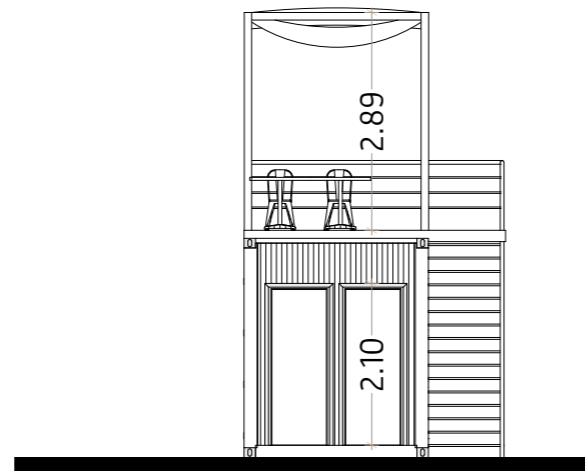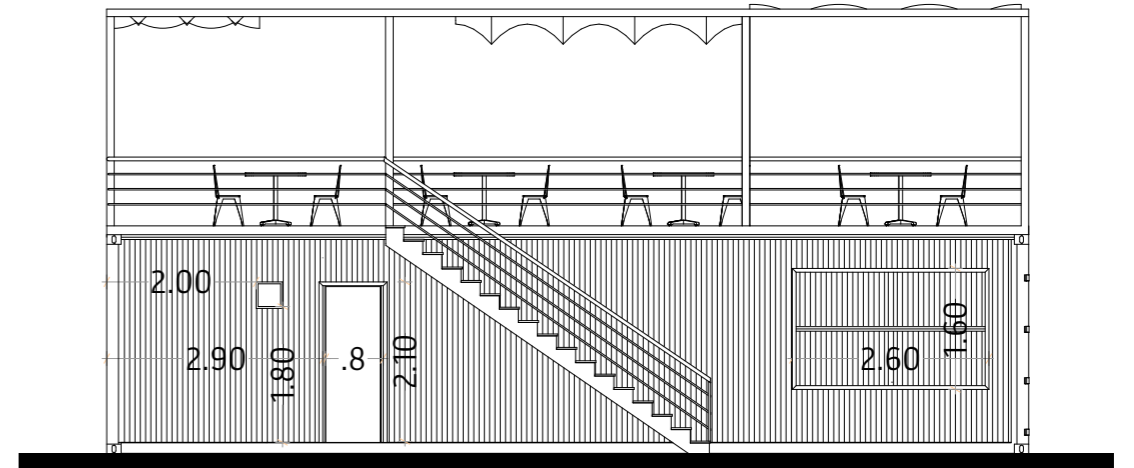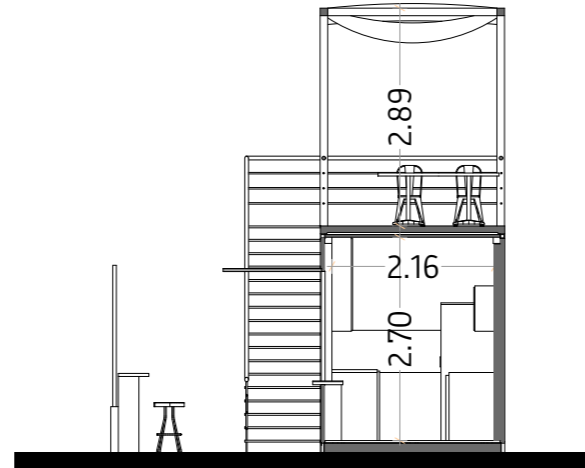



Mécanique solidaire

Garages & Services
ZAE, Volga-Plage, Fort-de-France, Martinique

Planche L

B#4 Local Technique

Plan RDC & Élévation Nord







B#5 Station de Lavage

Plans RDC et R+1 - Coupe & Élévation Ouest
1:100

Claude Yacoub

Architecte

12/06/2023

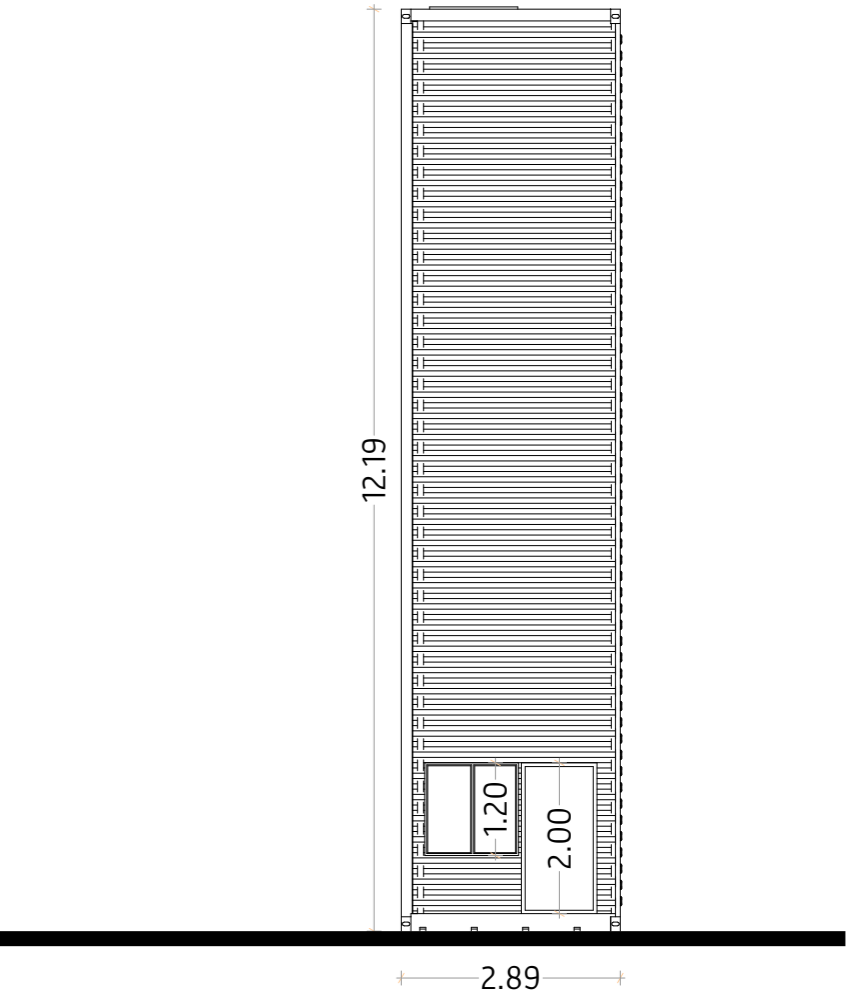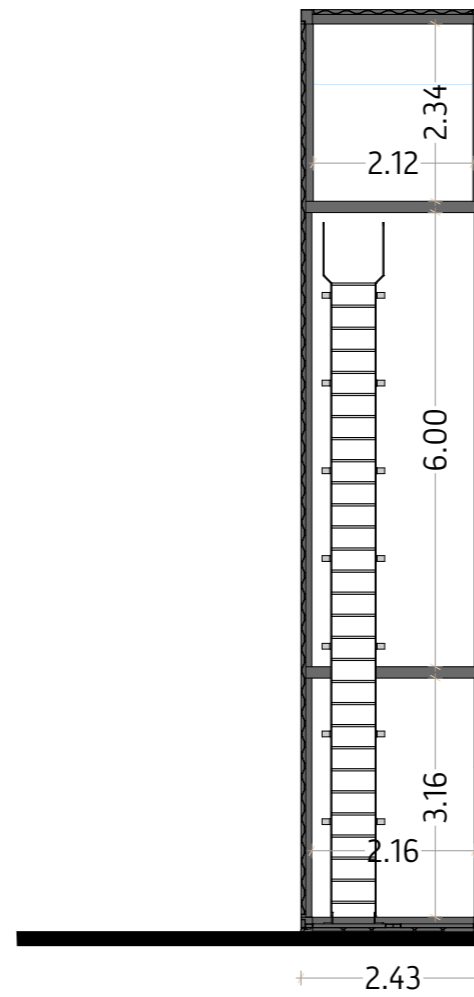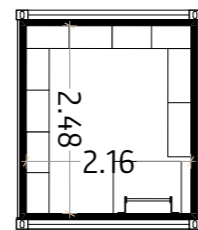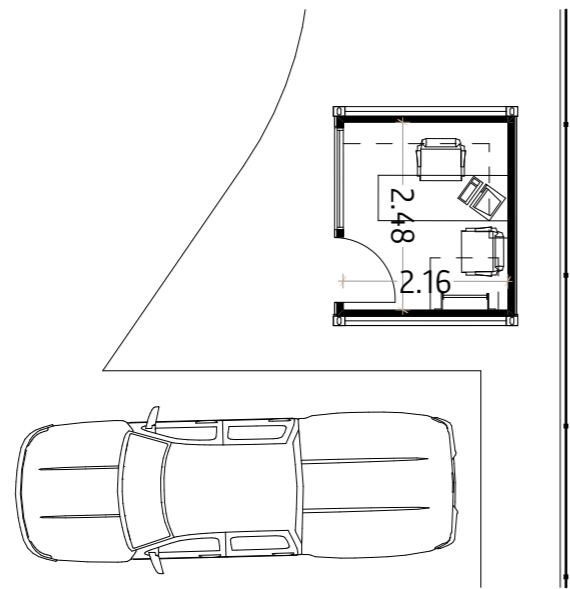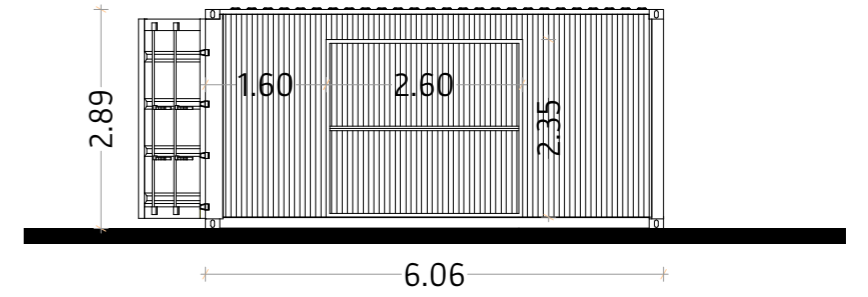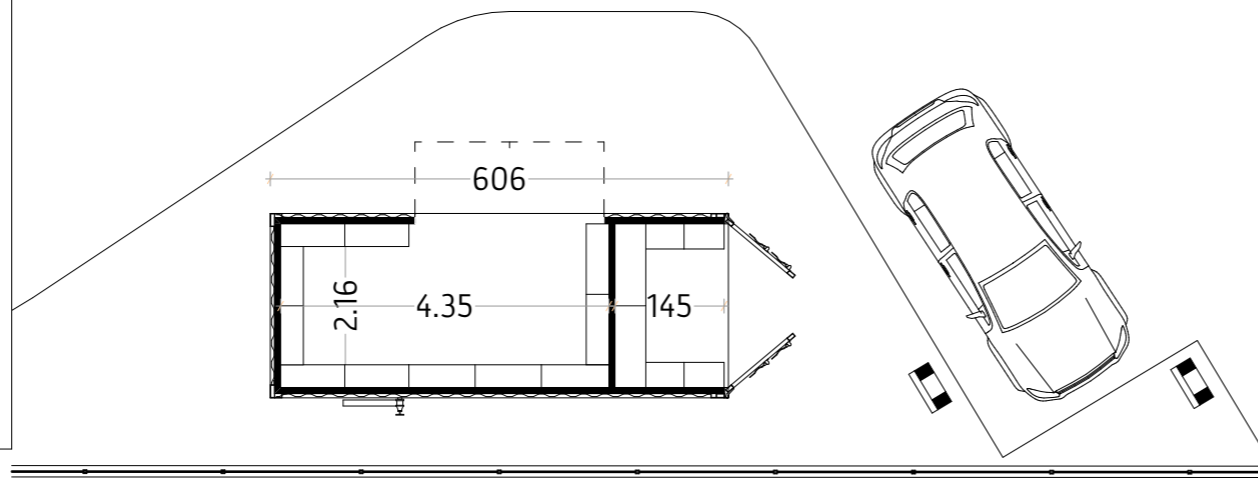


MAQUETTES 3D







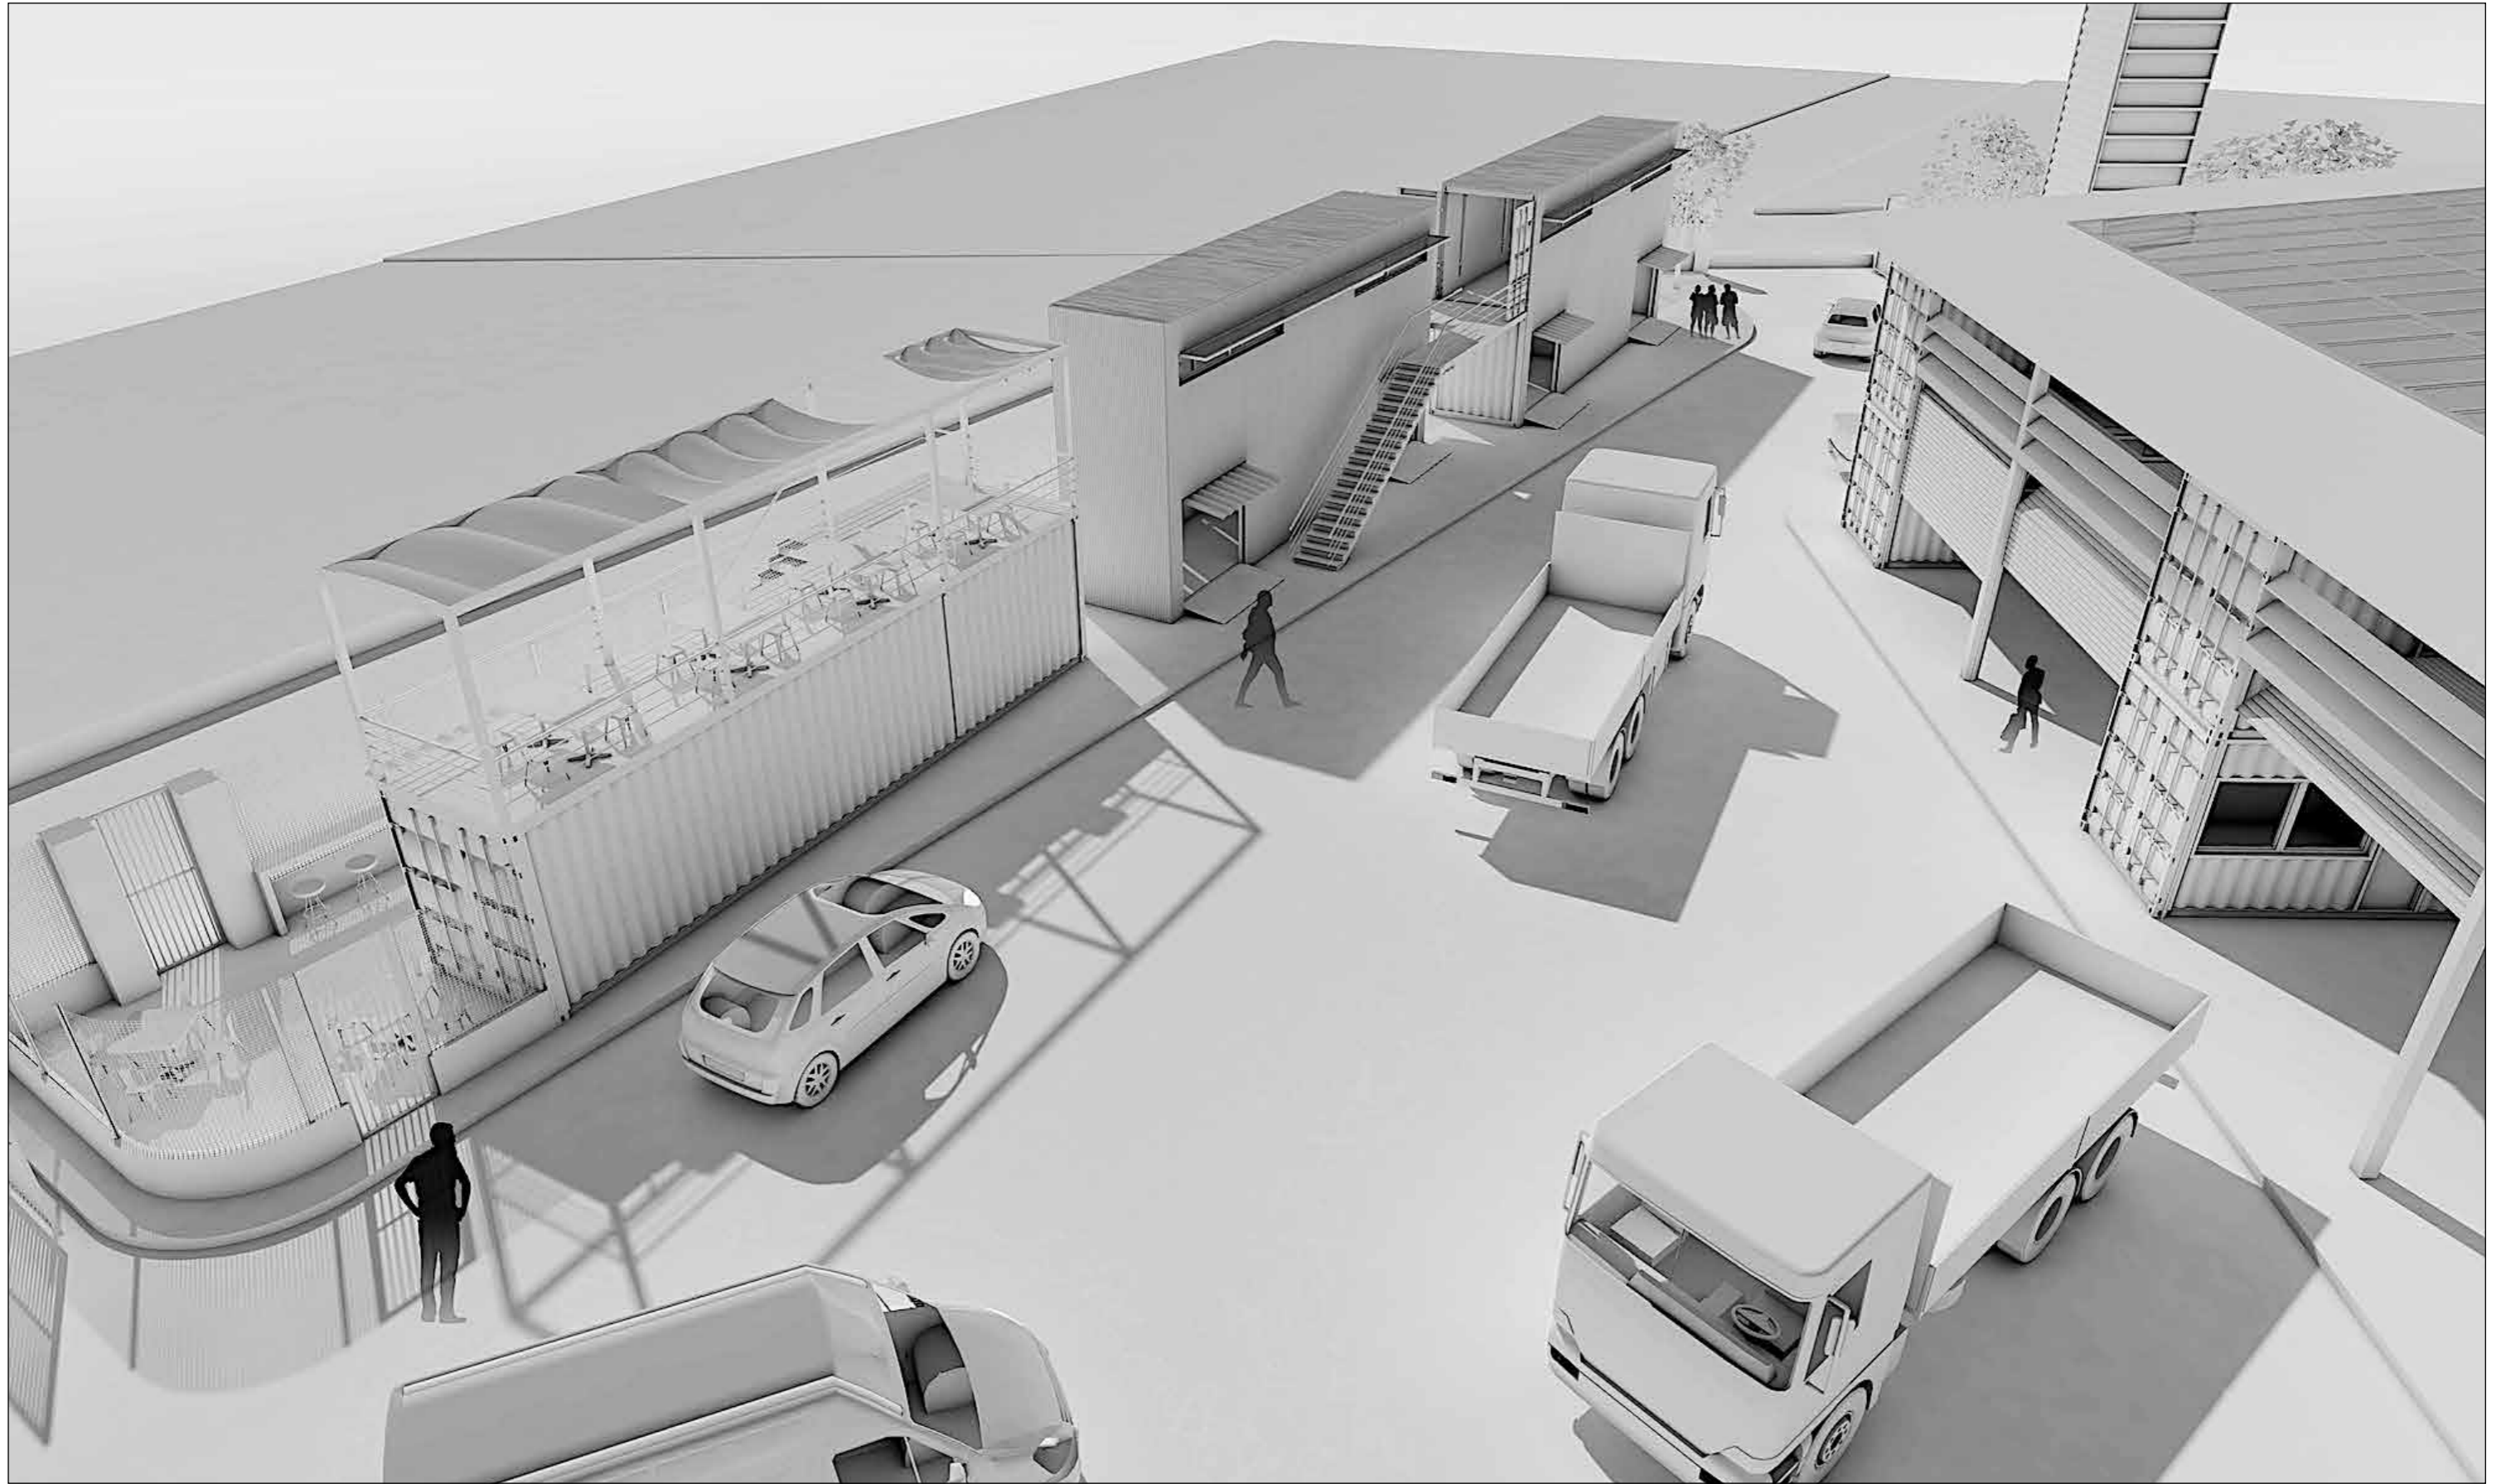



INTÉGRATIONS DANS LE SITE









Ensemble, construisons ce projet
et participons à l'avenir solidaire et durable de Volga-Plage



Merci à vous

Cy

14/06/2023